



SITUATION KANALISATION KS Q31 BIS KS Q32 (GRABENLOSE SANIERUNG)

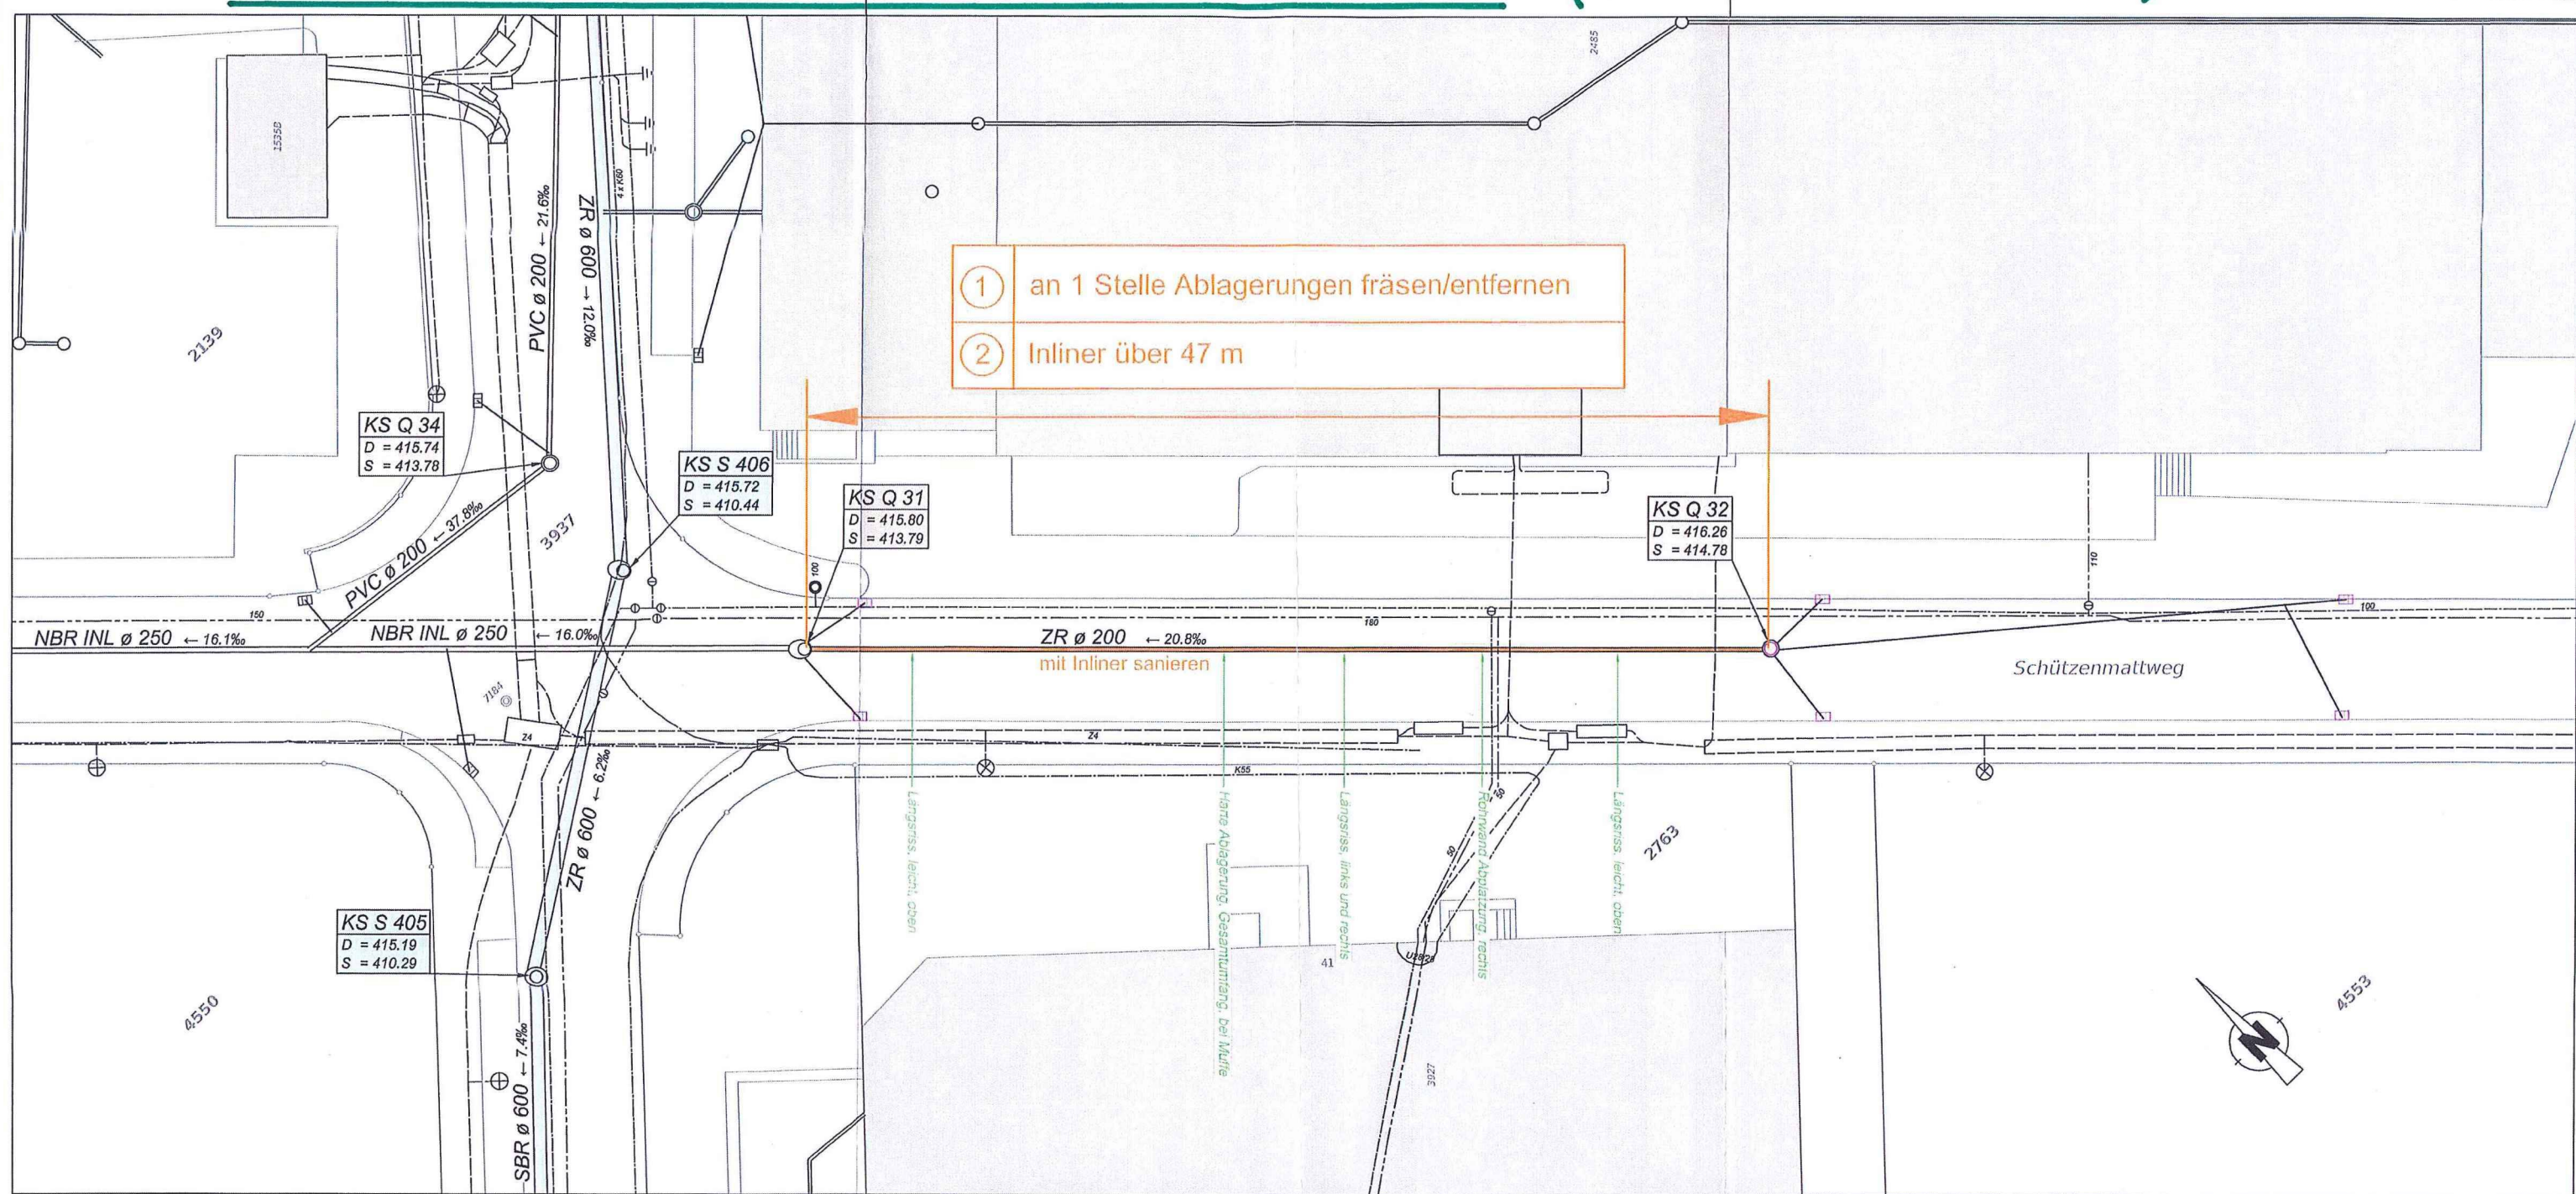

SITUATION KANALISATION KS E4 BIS KS E157 (NEUBAU)

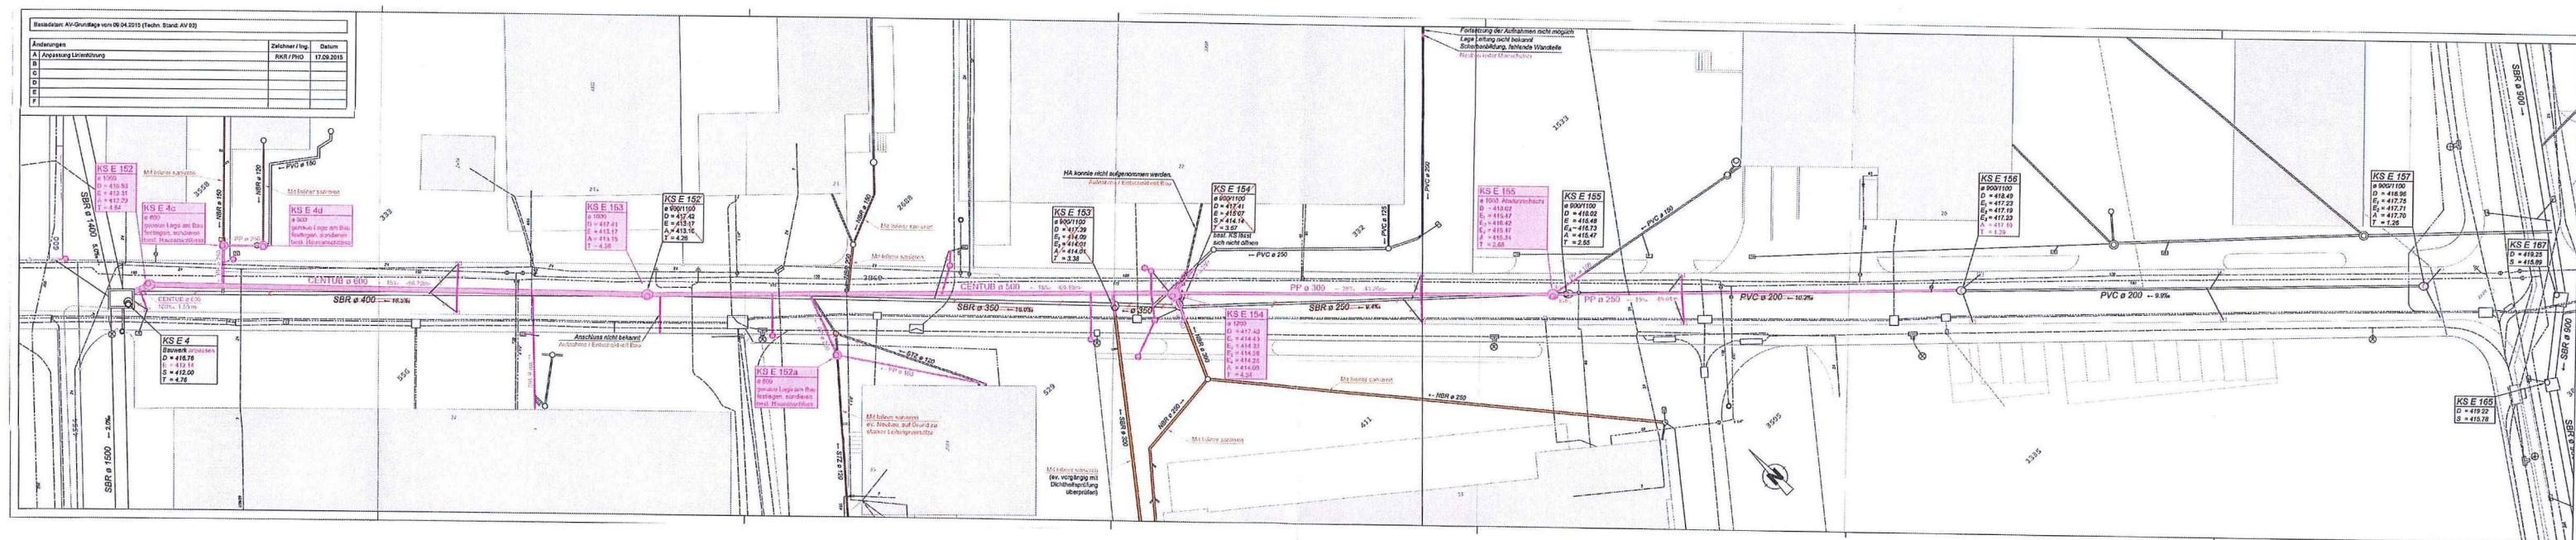

SITUATION STRASSENBAU

Legende:

Projekt:

- Fahrbahn: 4 cm AC 11 S
- 10 cm ACT 22 S
- Fahrbahn: 4 cm AC 11 S
- Anpassungen, Vorplätze
- Gehweg: 3 cm AC 8 N
- Rabatten, Grünstreifen
- neue Schachtabdeckungen
- neue Schächte

Bestehend:

- Fahrbahn
- Gehweg
- Gebäude
- Rabatten, Grünstreifen
- Entwässerung
- Kanalablauf bestehend


Legende:

Randabschlüsse:

- Schalenstein Typ 12 einseitig als Gehwegabschluss
- Schalenstein Typ 12 zweifach abgewinkel
- Schalenstein Typ 12 einseitig abgewinkel
- Stieplatte 8 x 25 als Gehwegabschluss
- Stieplatte 8 x 25 mit Wasserstein Typ 12 als Fahrbahnabschluss
- Stieplatte mit Wasserstein Typ 12 als Fahrbahnabschluss

Basistabelle: AV-Grundlage vom 09.04.2015 (Techn. Stand: AV 03)

Änderungen	Zeichner/Ing.	Datum
A1 Anpassung Untertüftung Kanalisation	RKR/PHG	17.09.2015
B		
C		
D		
E		
F		

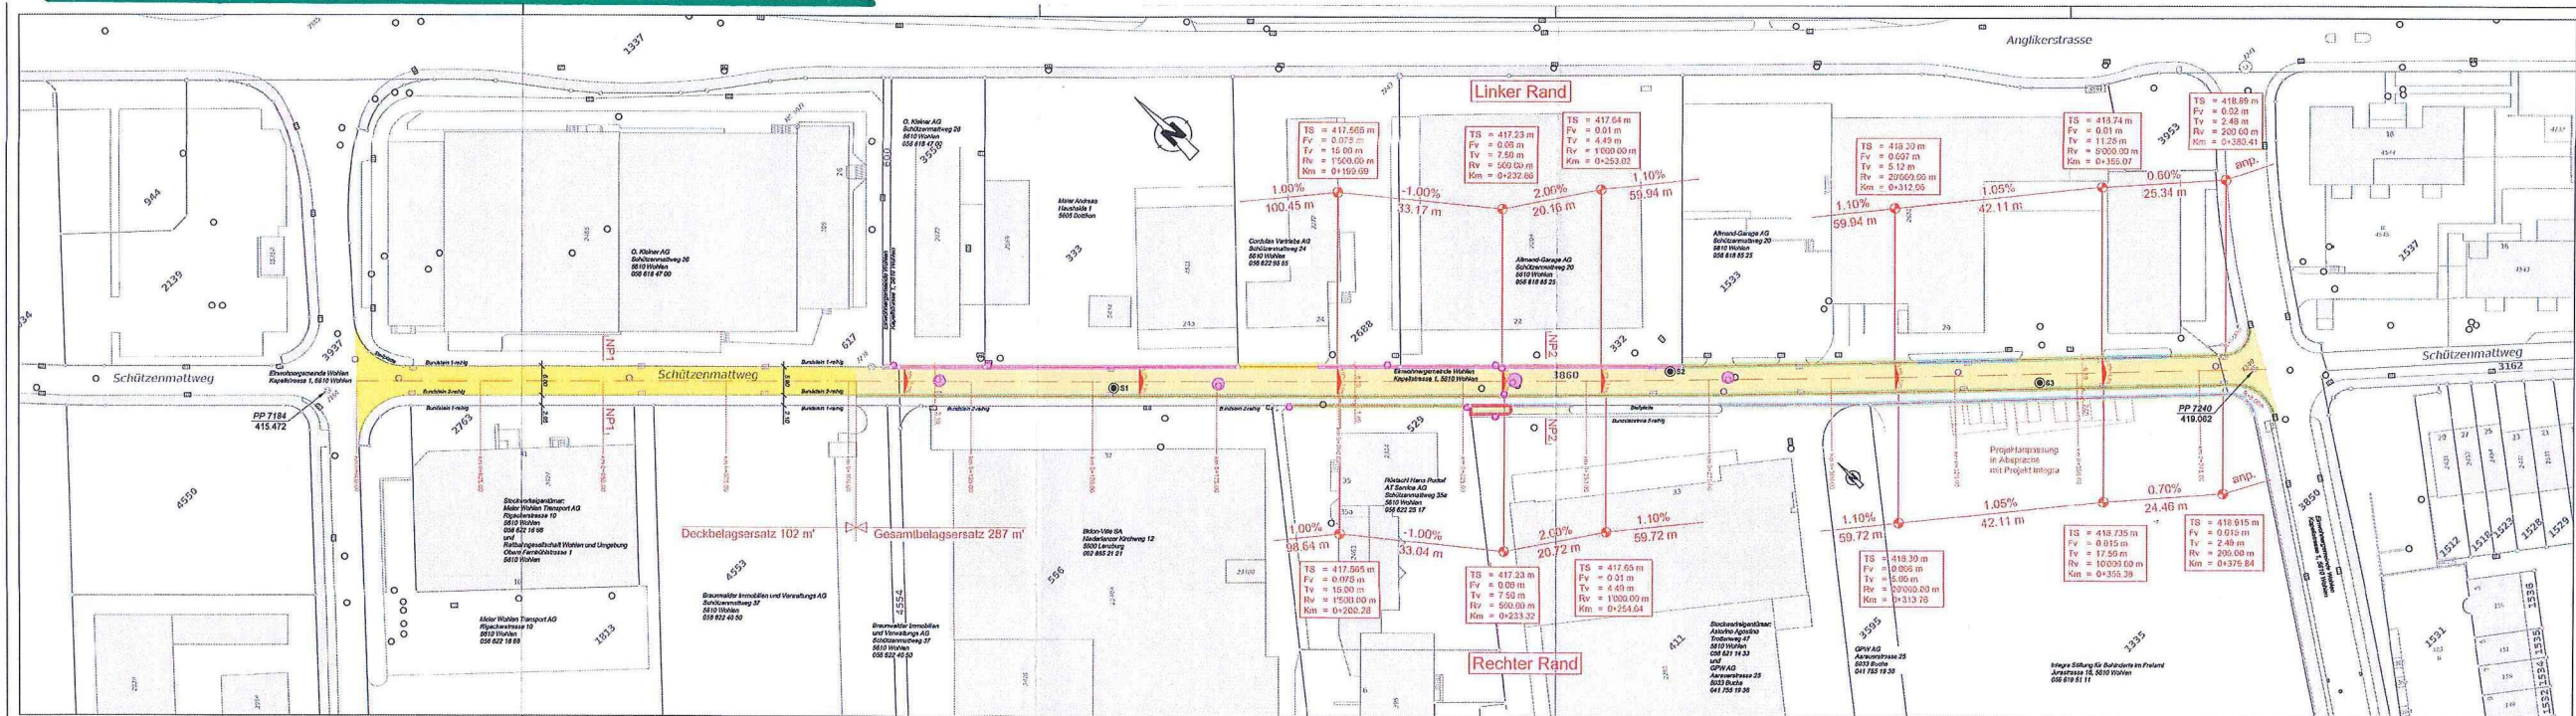

GESAMTBELAGSERSATZ

Planung, Bau und Umwelt
Kapellstrasse 1
5610 Wohlen

1.12.2015 / Tr 0