



Flurwege und Drainagen ausserhalb Baugebiet

Erneuerung Entwässerungsanlagen (Drainage) im Gebiet Obermatte



Situation Drainage 1:500

Bauprojekt

Plan-Nr.	1299.13a	Anderungen
Auftrag-Nr.	1100.1299	a Parzellengrenze 15.11.2016 / CMo
Format	84 x 60	b
Gezeichnet	AS	c
Freigegeben	14.10.2016 / Che	d
		e

STEINMANN
INGENIEURE UND PLANER AG

Dipl. Ingenieur ETH/SIA
Pat. Ingenieur-Geometer



Aaraustrasse 69 5200 Brugg Tel 056 441 16 16 Fax 056 442 56 00 brugg@steinmann-ing.ch


Legende:

Bestehend:

— Drainage
— Wasser

Projektiert:

— neue Ableitung
— neue Leitung (Sauger)
— neuer Schacht für Kontrolle+Spülung Anschluss Sauger

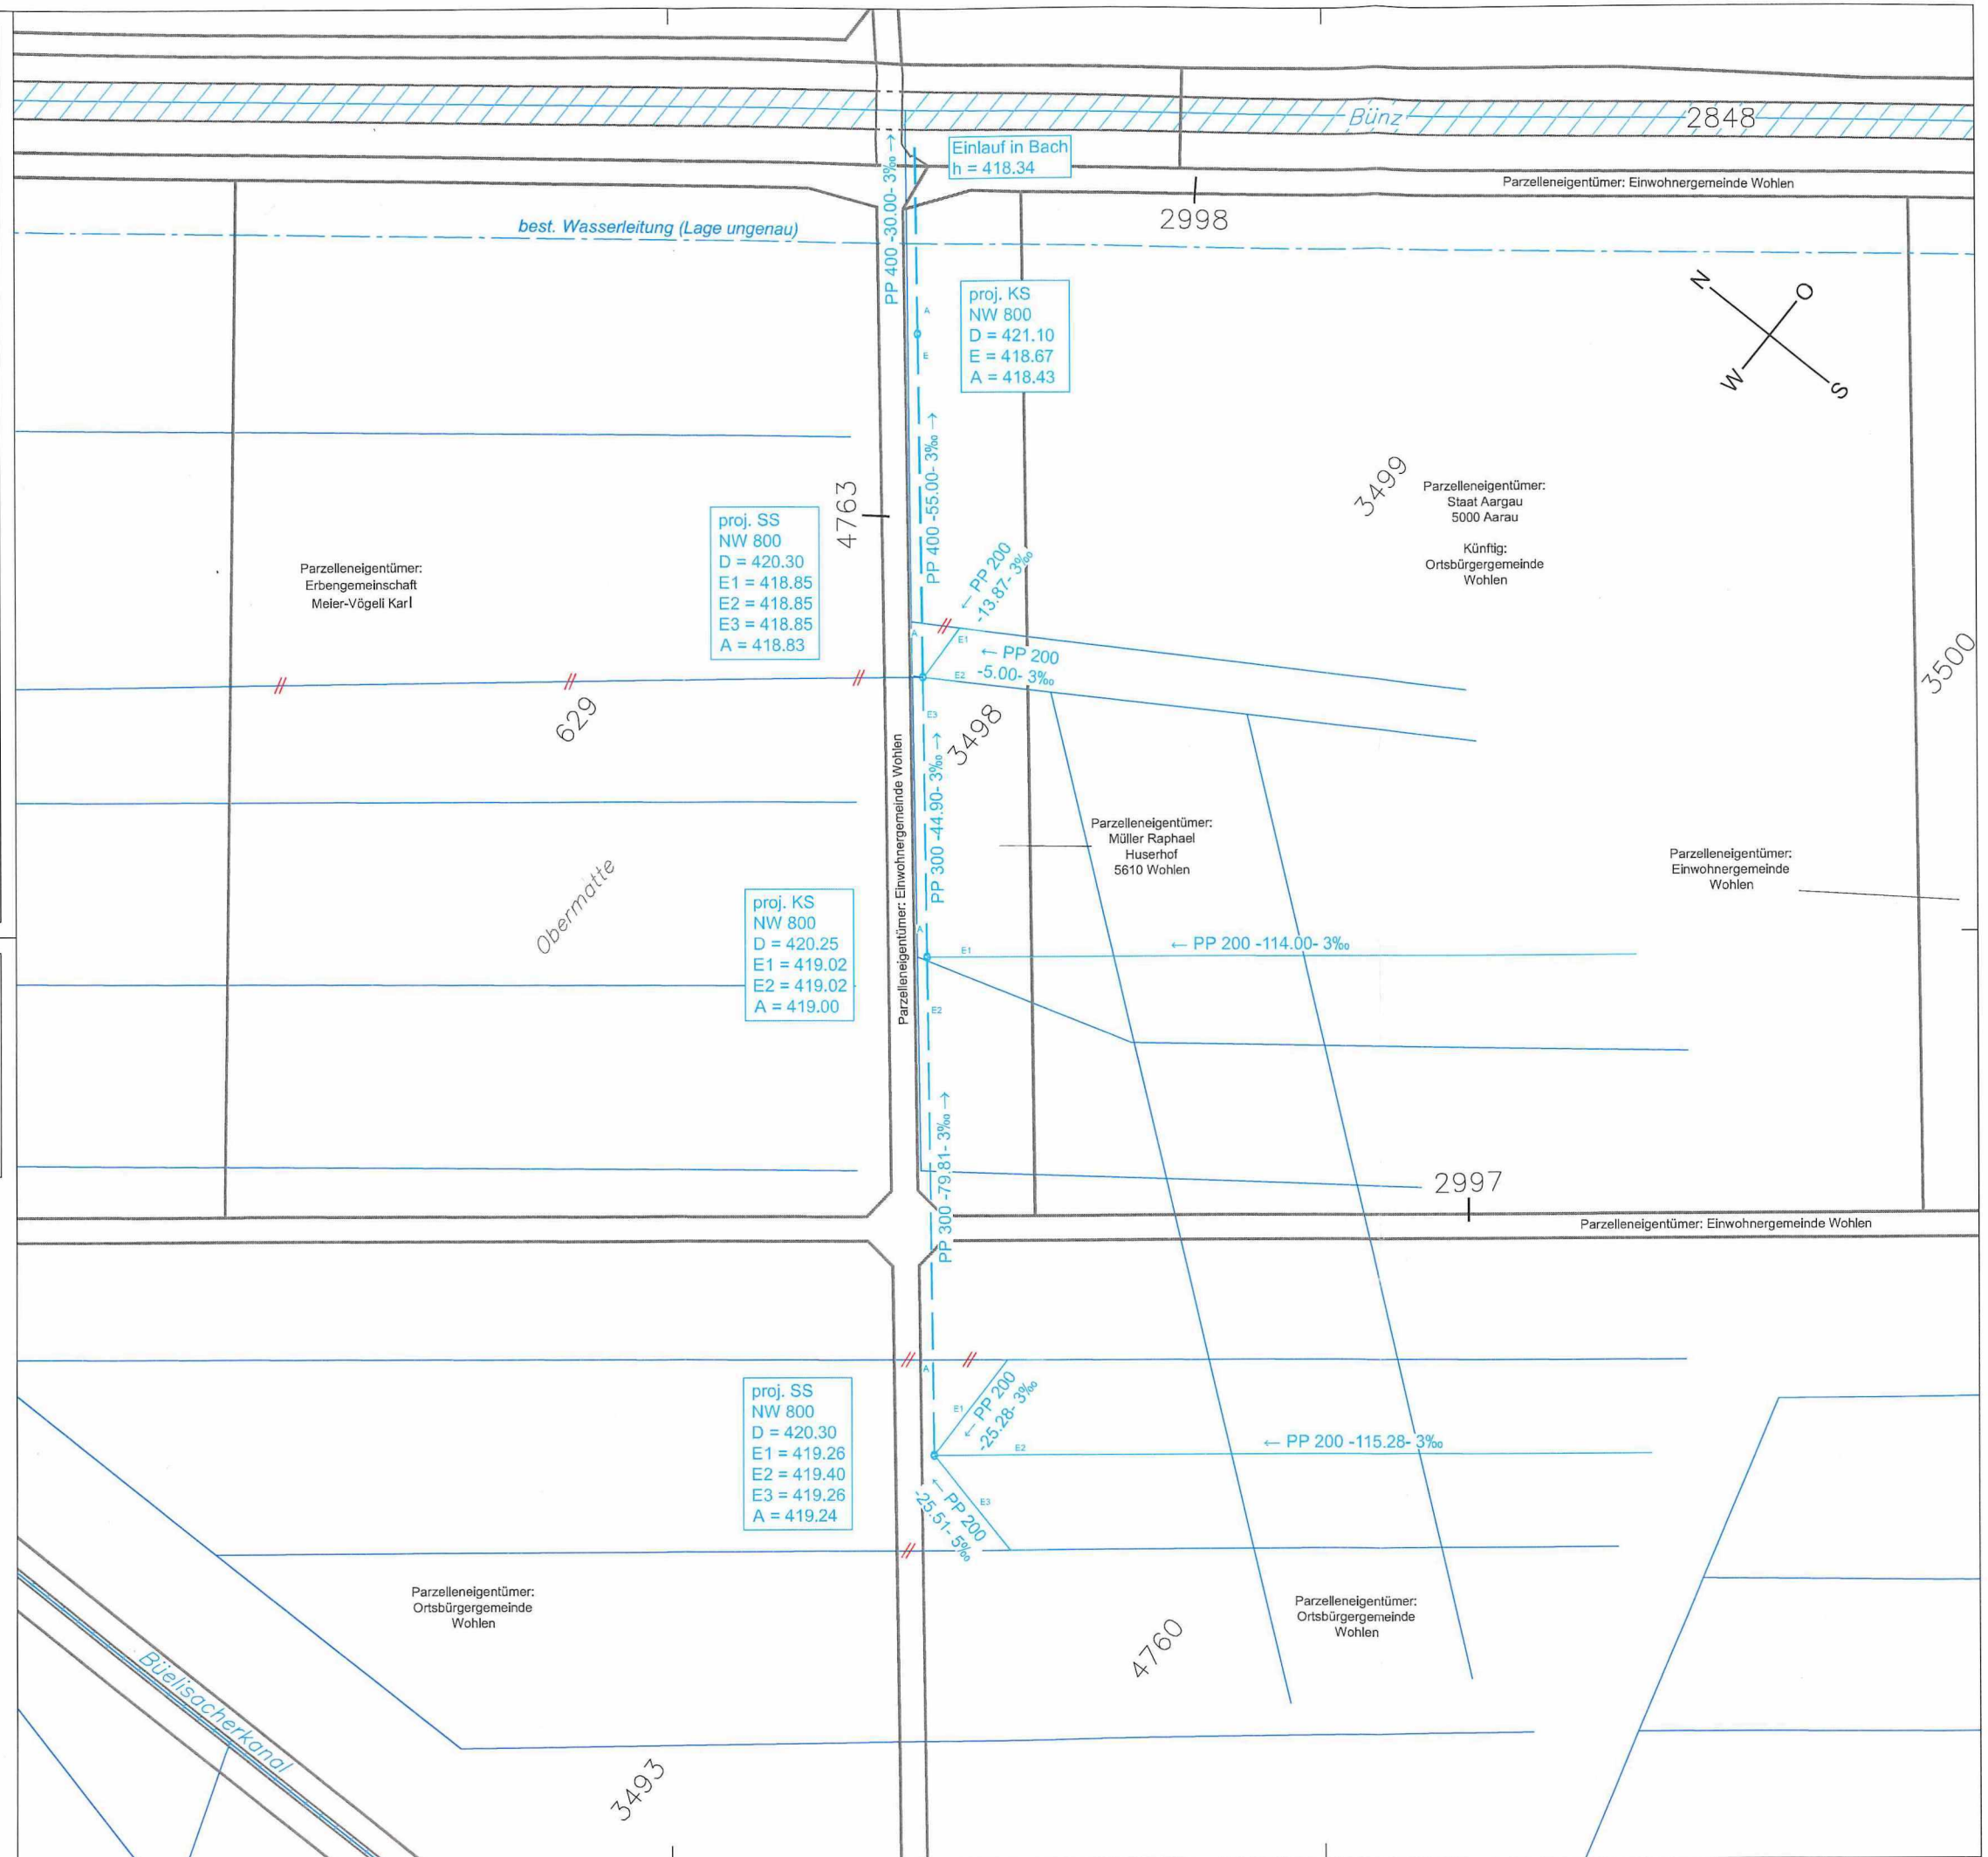

Kanton Aargau
Gemeinde Wohlen



Flurwege und Drainagen
ausserhalb Baugebiet

Periodische Wiederinstandstellung
der Bodenverbesserungsanlage



Längenprofil Drainage HRB Wohlen 1:500/50

Bauprojekt

Plan-Nr.	1299.14	Änderungen
Auftrag-Nr.	1100.1299	a
Format	105 x 30	b
Gezeichnet	AS	c
Freigegeben	14.10.2016 / Che	d
		e


STEINMANN
INGENIEURE UND PLANER AG


Dipl. Ingenieur ETH/SIA
Pat. Ingenieur-Geometer



Aaraustrasse 69 5200 Brugg Tel 056 441 16 16 Fax 056 442 56 00 brugg@steinmann-ing.ch

Längenprofil 1:500/50

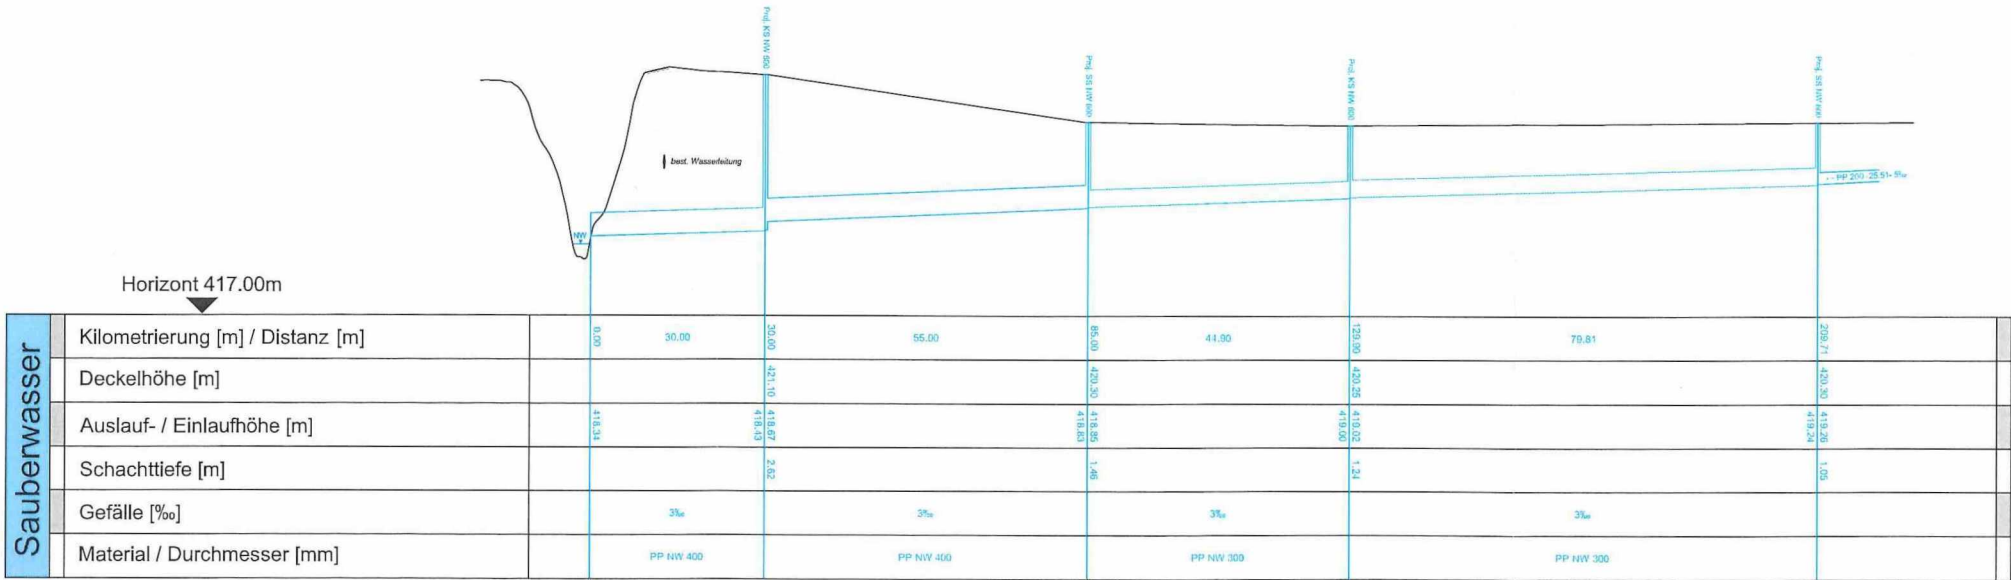

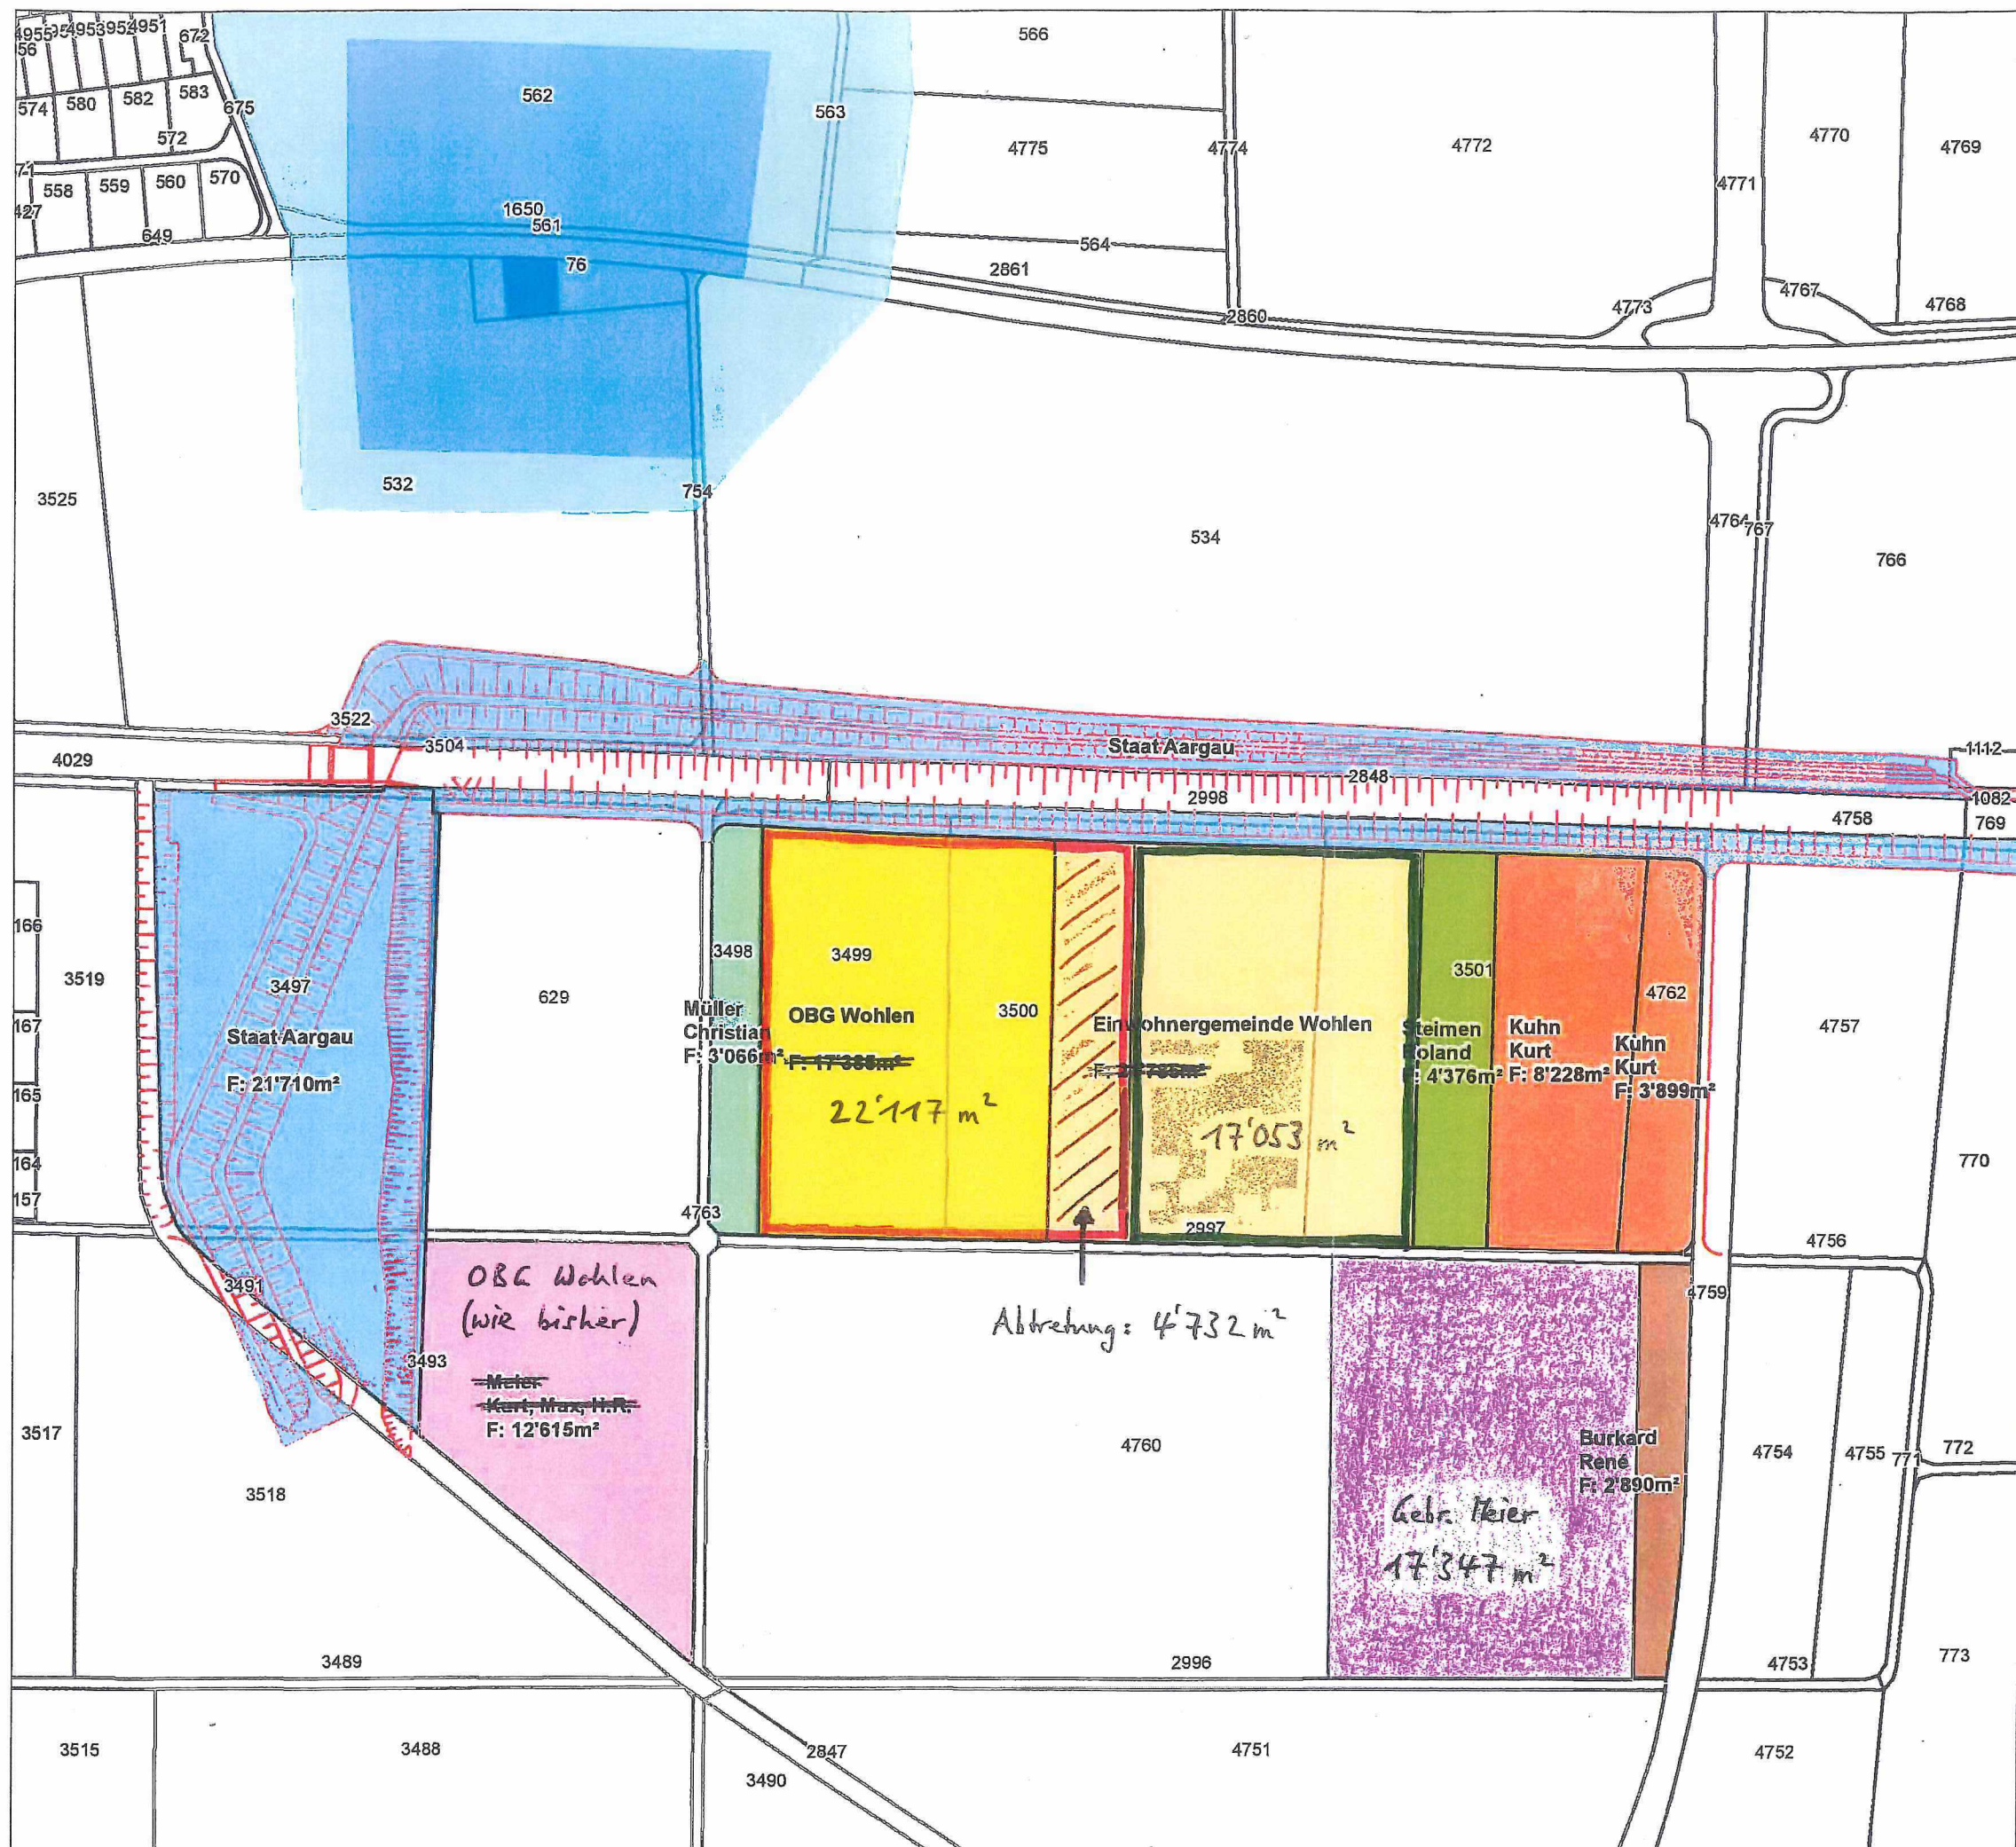

Hochwasserrückhaltebecken "Wohlen"

Landerwerb

1:2'500

Neuzuteilung

Eigentümer

- Burkard René
- Einwohnergemeinde Wohlen
- Kuhn Kurt
- Meier Kurt, Max, H.R.
- Müller Christian
- OBG Wohlen
- Staat Aargau
- Steimen Roland

Grundwasserschutzzonen

- 1
- 2, 2A, 2B
- 3

0 0.025 0.05 0.1 km

Quellen:
AV93

Aarau, 05 Nov 2013, ATB/Ax

