

Konzept Eishalle




Betriebszeiten

- Fläche Eisfeld 60m x 30m mit vierseitigem Umlauf, Auslegung Halle min. 3. Liga tauglich
- Eiszeit Mitte September bis Mitte März
- Winter- und Sommernutzung (Events wie Inline-Cup, Konzerte etc.) > Eisplatte befahrbar mit LKW 12t, Personenbelegung max. 1000



Konzept Eishalle

Grundriss

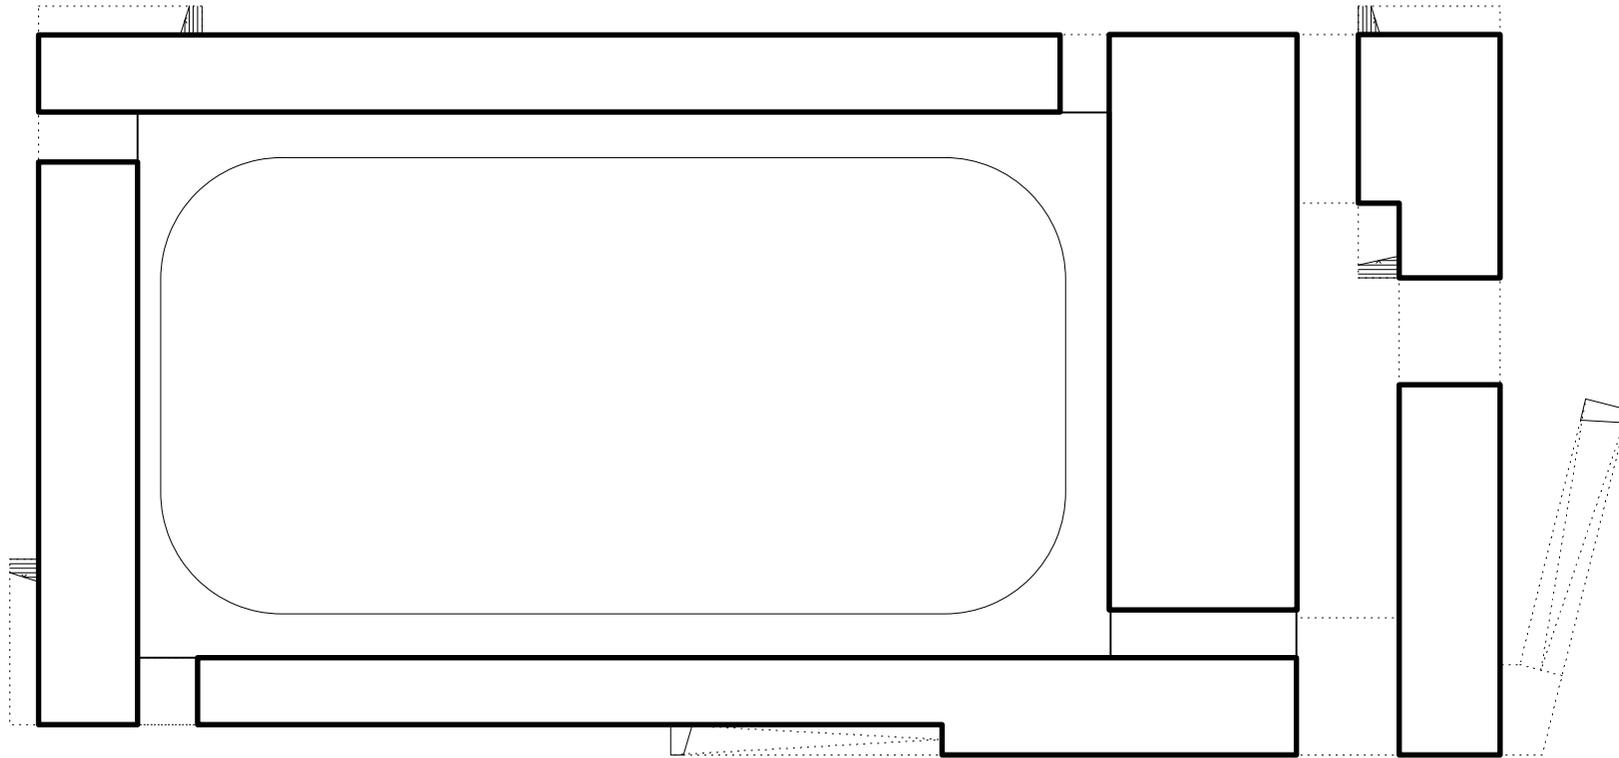



Konzept Eishalle

Grundriss

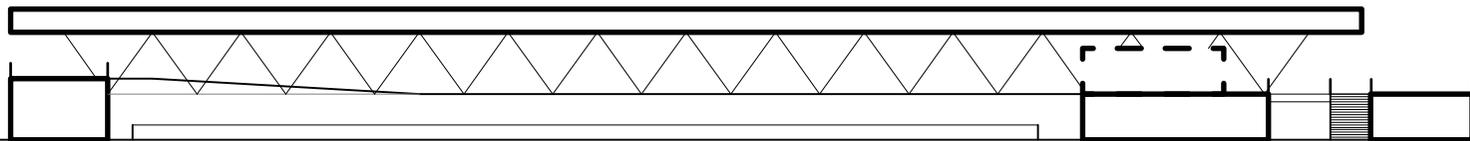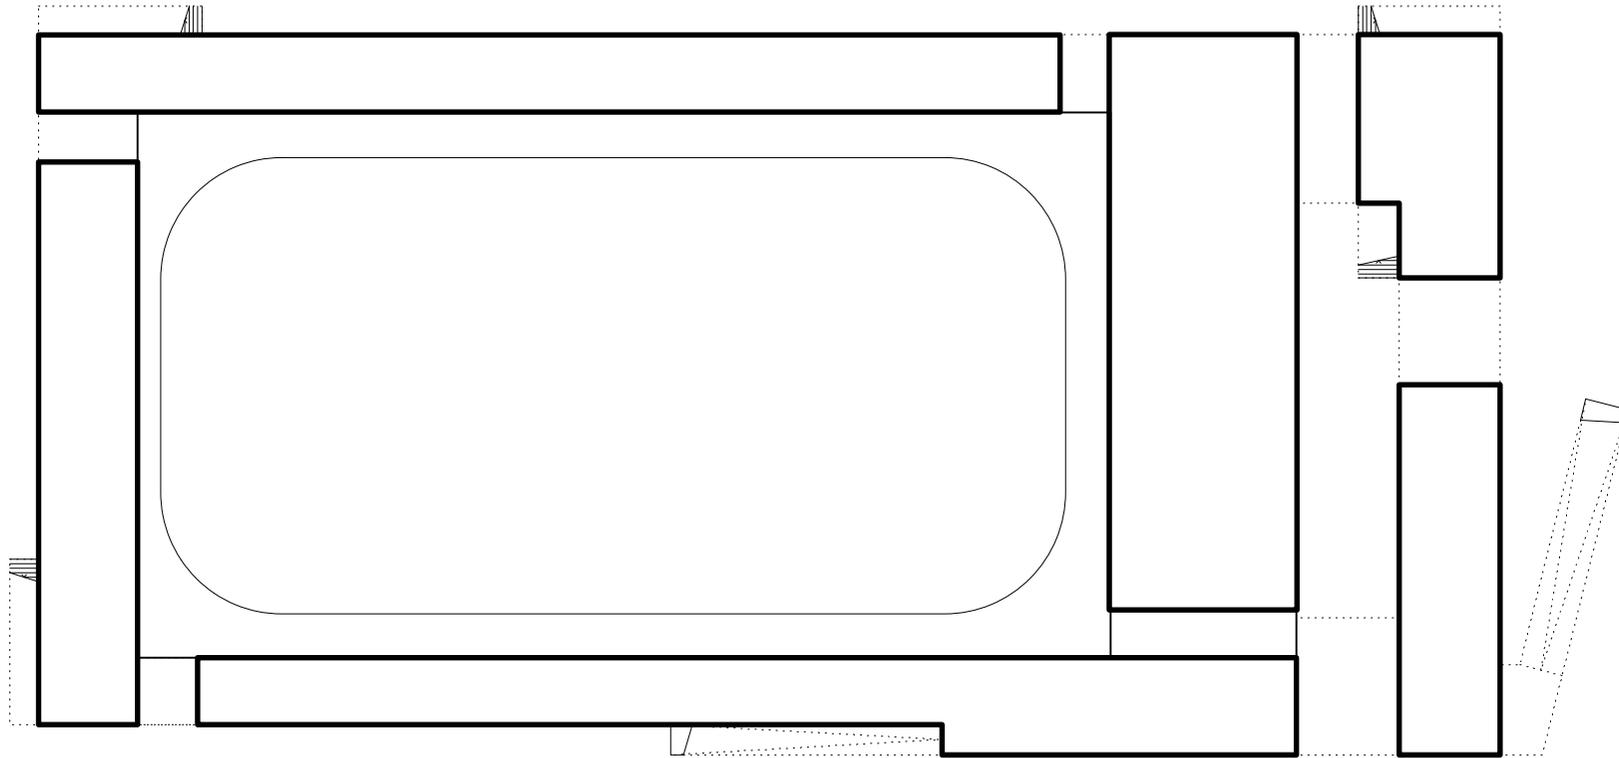

Konzept Eishalle

Grundriss

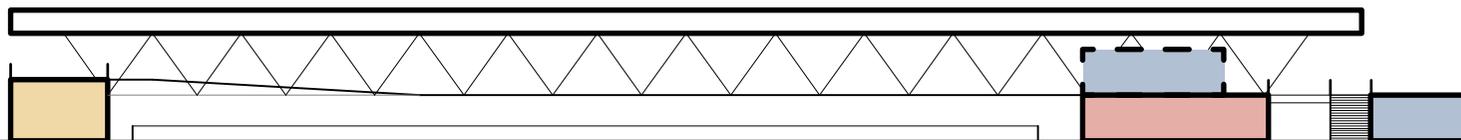
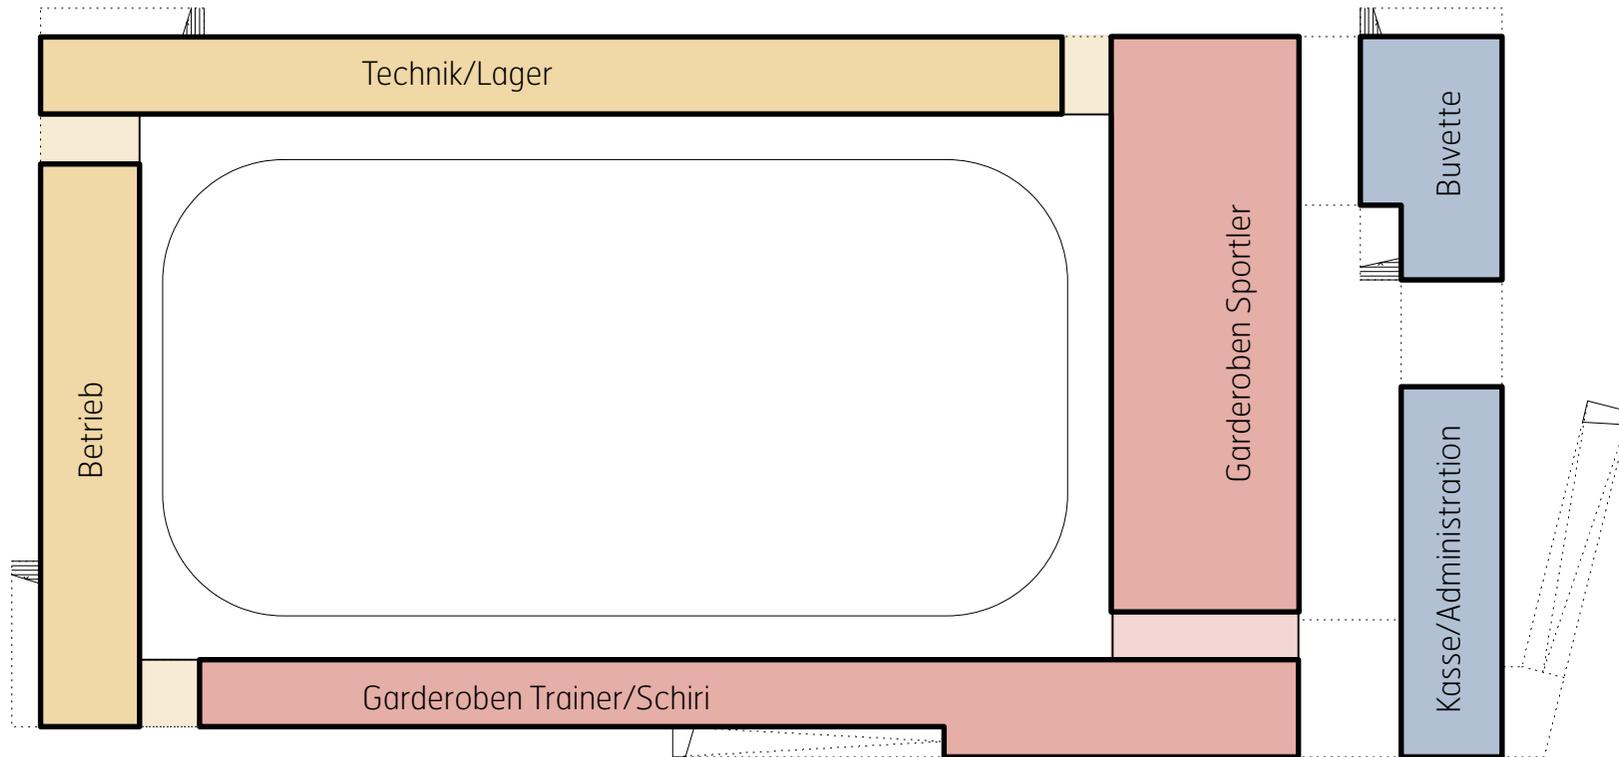


Raumprogramm

- das Eisfeld wird auf EG-Niveau allseitig durch einfache und kompakte Bauten begrenzt
- die Baukörper bilden den Sockel für die darüber liegende Zuschauerplattform
- Modulares Grundgerüst: Grösse adaptierbar, ausbaufähig

Konzept Eishalle

Grundriss

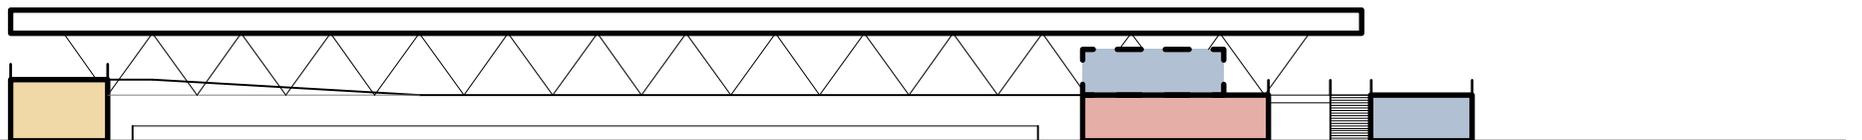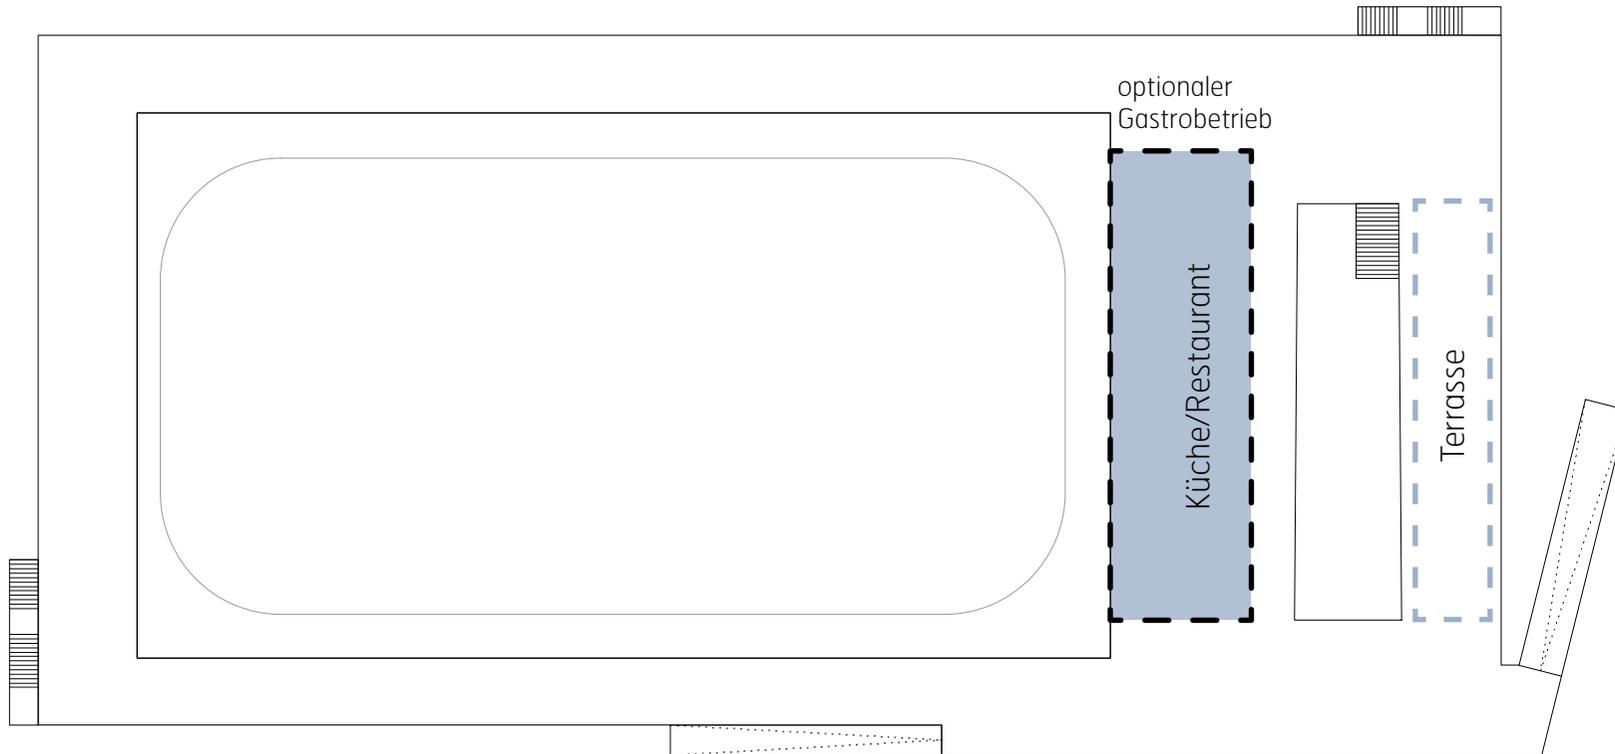


Raumprogramm

- Anstelle der Buvette ist im Obergeschoss optional ein Gastrobetrieb möglich
- Die Terrasse bietet eine schöne Aussicht zum Freibad
- Der grosse Zuschauerbereich wird belebt

Konzept Eishalle

-  ausschliesslich Winternutzung
-  Sommer- und Winternutzung

Grundriss


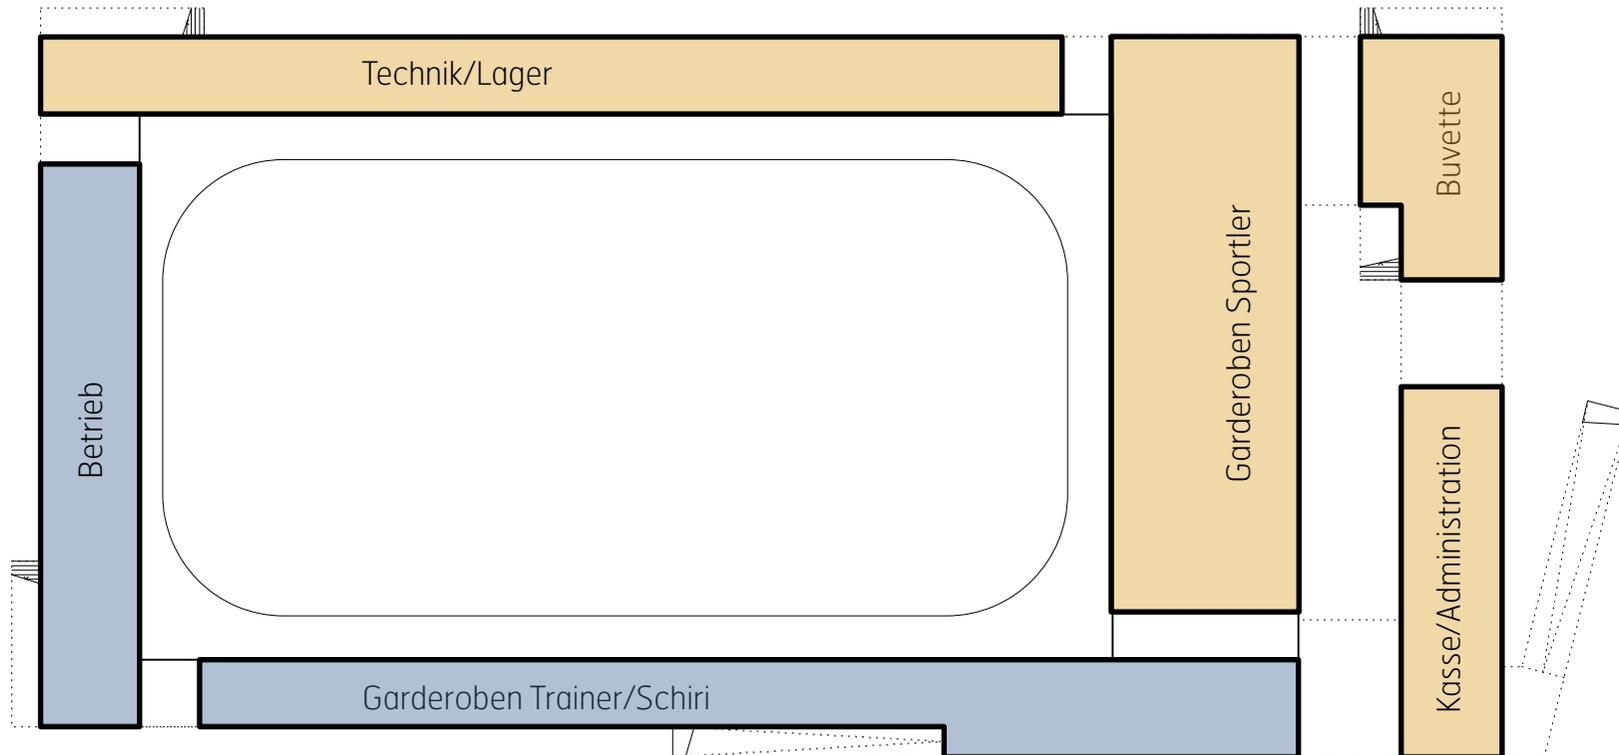


Sommernutzung

- Kasse, Garderoben und Restaurant können polyvalent genutzt werden
- Das Buffet oder der optionale Gastrobetrieb im Obergeschoss sind für die Sommernutzung ausgelegt

Konzept Eishalle

Grundriss

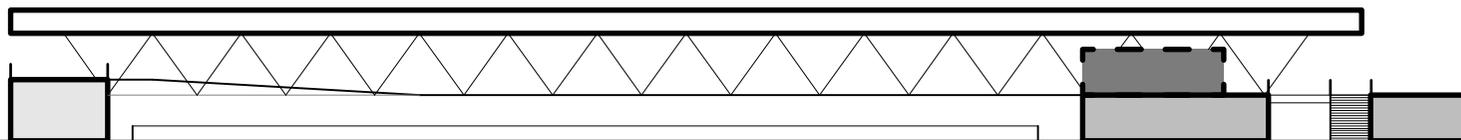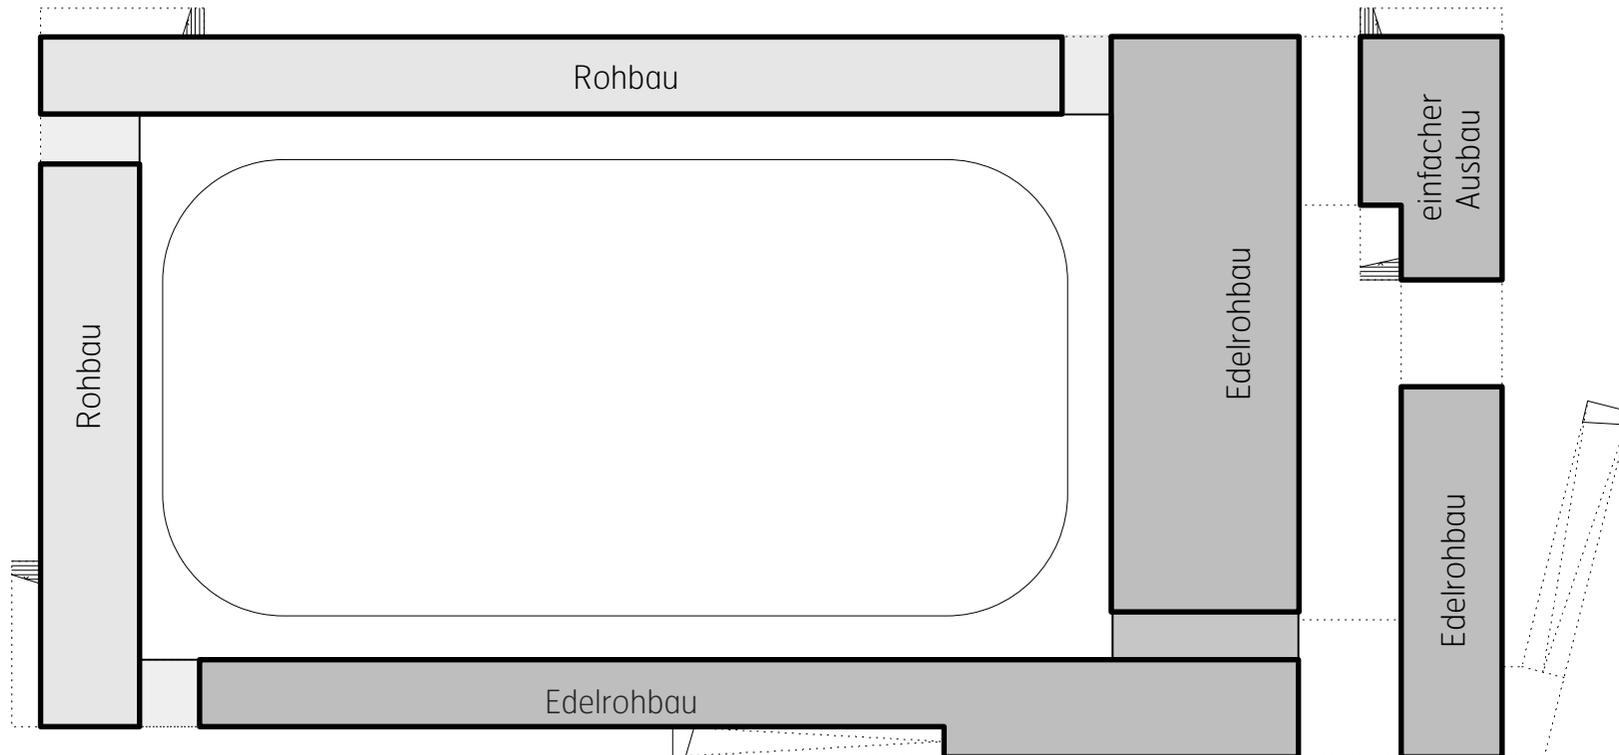


Ausbaustandard

- Aufgrund des gewählten Konzepts können fast alle Räume natürlich belüftet werden (Ausnahme Nasszellen, Gastrobereich)
- Haustechnikinstallationen werden auf ein Minimum reduziert, eine kompakte Anordnung und einfache Leitungsführung werden angestrebt
- alle Räume sind direkt, einfach und robust Materialisiert: Nebenräume Rohbau / Garderoben Edelrohbau / Restaurant einfacher Ausbau

Konzept Eishalle

Grundriss

— beheizt
— unbeheizt

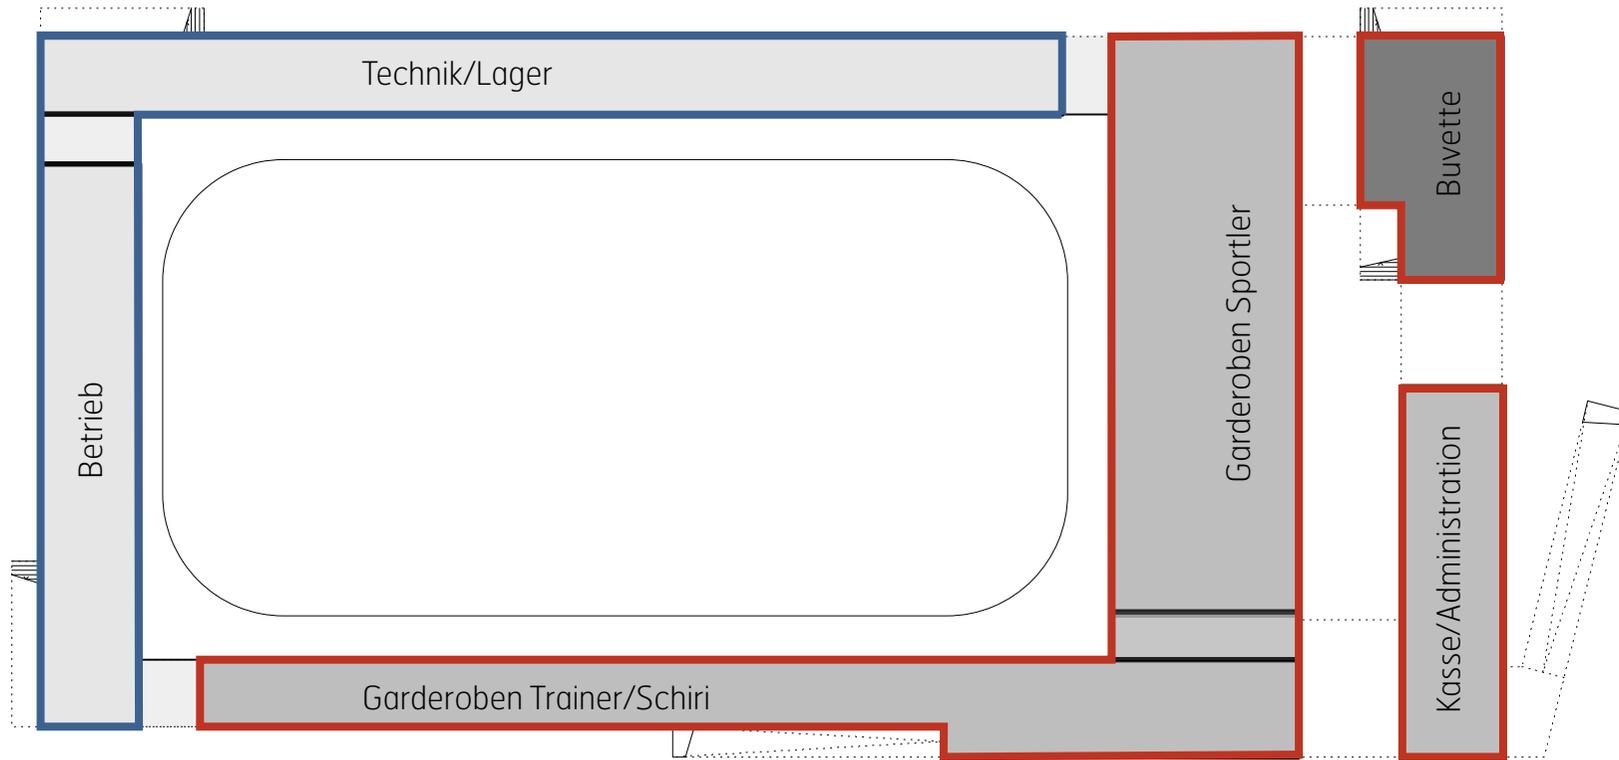


Dämmperimeter

- es sind nur jene Bereiche gedämmt und beheizt, wo die Nutzung es verlangt (Garderoben, Kasse, Büro, Restaurant)
- Nebenräume wie Lager- und Technikräume etc. sind unbeheizt

Konzept Eishalle

Grundriss

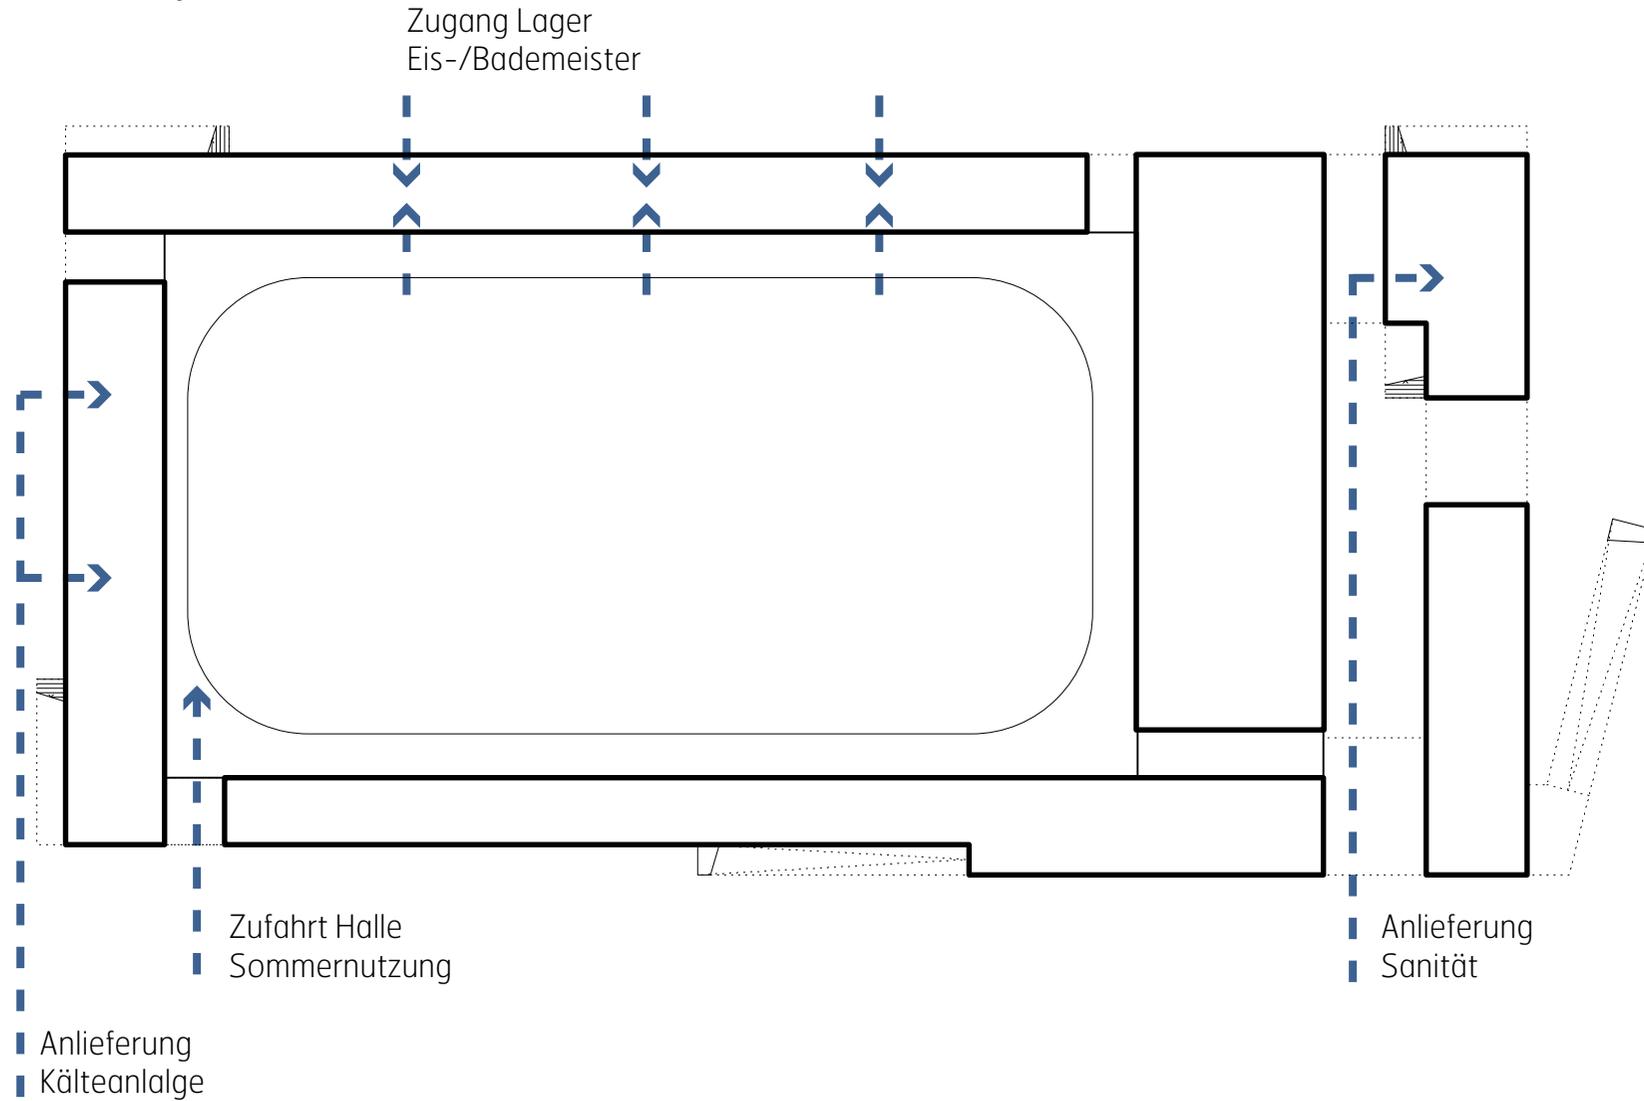


Erschliessung und Zufahrt

- alle Nebenräume (Lager, Technik, etc.) sind direkt von aussen erschlossen > interne Erschliessungswege entfallen
- Einfache Anlieferungen und Zufahrten sind gewährleistet
- Für die Halle wird eine Durchfahrtshöhe von 4m von Platzseite gewährleistet

Konzept Eishalle

Grundriss

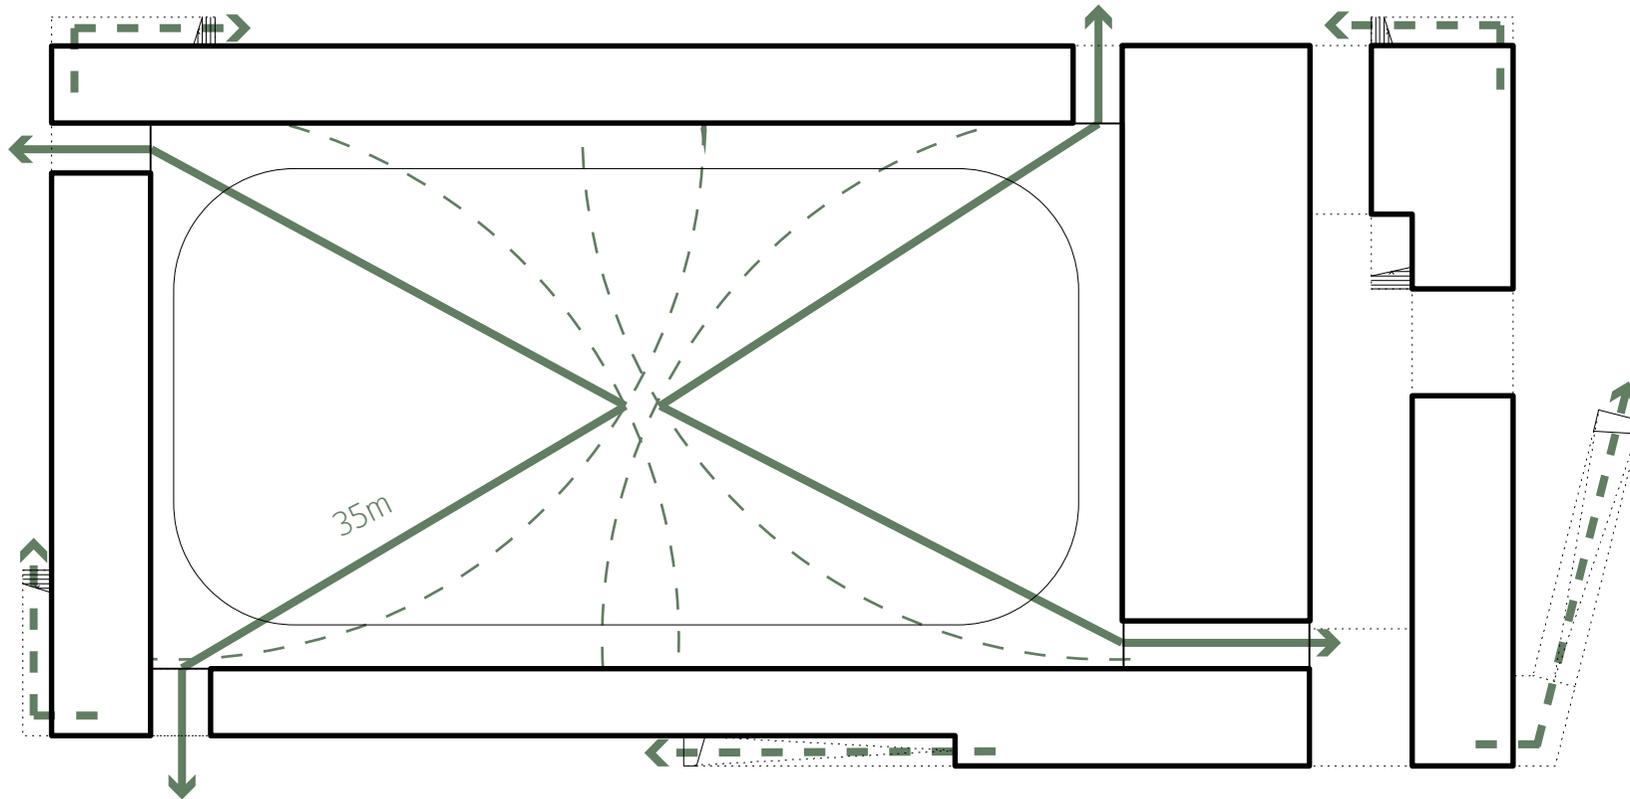

Entfluchtung

- die Entfluchtung der Eishalle im EG wird über vier Eck-Ausgänge gewährleistet
- die Entfluchtung der Zuschauerplattform im OG erfolgt über aussen angehängte Fluchttreppen