


Änderung Bauzonenplan

Quartiererhaltungszone "Wehrli"

Situation Mst. 1:2500

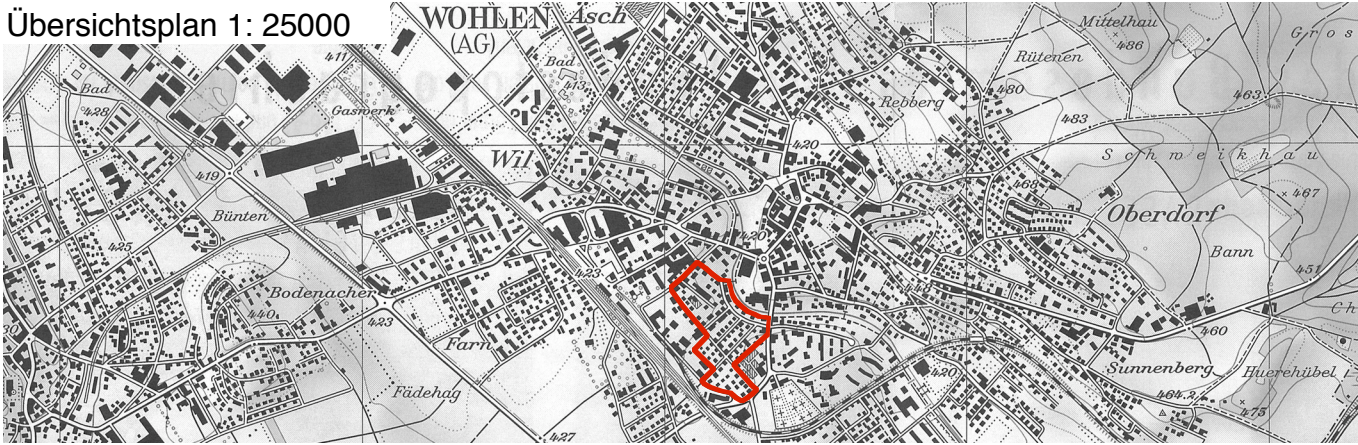

Mitwirkungsbericht vom 14. Februar 2005

Vorprüfungsbericht vom 9. Mai 2005

Öffentliche Auflage vom 9. August bis 7. September 2005

Vom Einwohnerrat beschlossen am

Der Präsident: Die Aktuarin:

Genehmigung:

MARTI PARTNER ARCHITEKTEN UND PLANER AG

HOFACKERSTR. 13 8032 ZÜRICH TEL. 01 422 51 51 FAX 01 381 62 01

AUGUSTIN KELLER-STR. 22 5600 LENZBURG TEL. 062 891 68 88 FAX 062 891 68 75

VERANTWÖRTLICHER PARTNER: THOMAS MEIER

www.martipartner.ch e-mail: planung@martipartner.ch

NR.	FORMAT	GEZ.	DATUM	REV.
1183	A2	PS	Januar 2005	Januar 2006

Genehmigungsinhalt

Änderung Bauzonenplan


Quartiererhaltungszone "Wehrli"

Informationsinhalt

Rechtskräftiger Bauzonenplan
vom Einwohnerrat beschlossen am 24. April 1978
vom Grossen Rat genehmigt am 18. September 1979

- K Kerzone
- WG4 Wohn- und Gewerbezone 4-Geschossig
- WG3 Wohn- und Gewerbezone 3-Geschossig
- WG2 Wohn- und Gewerbezone 2-Geschossig
- W2 Wohnzone 2-Geschossig
- GW Gewerbezone
- OE Zone für öffentliche Bauten und Anlagen
- Gewässer
- Sondernutzungsplanpflicht

Rechtskräftiger Bauzonenplan

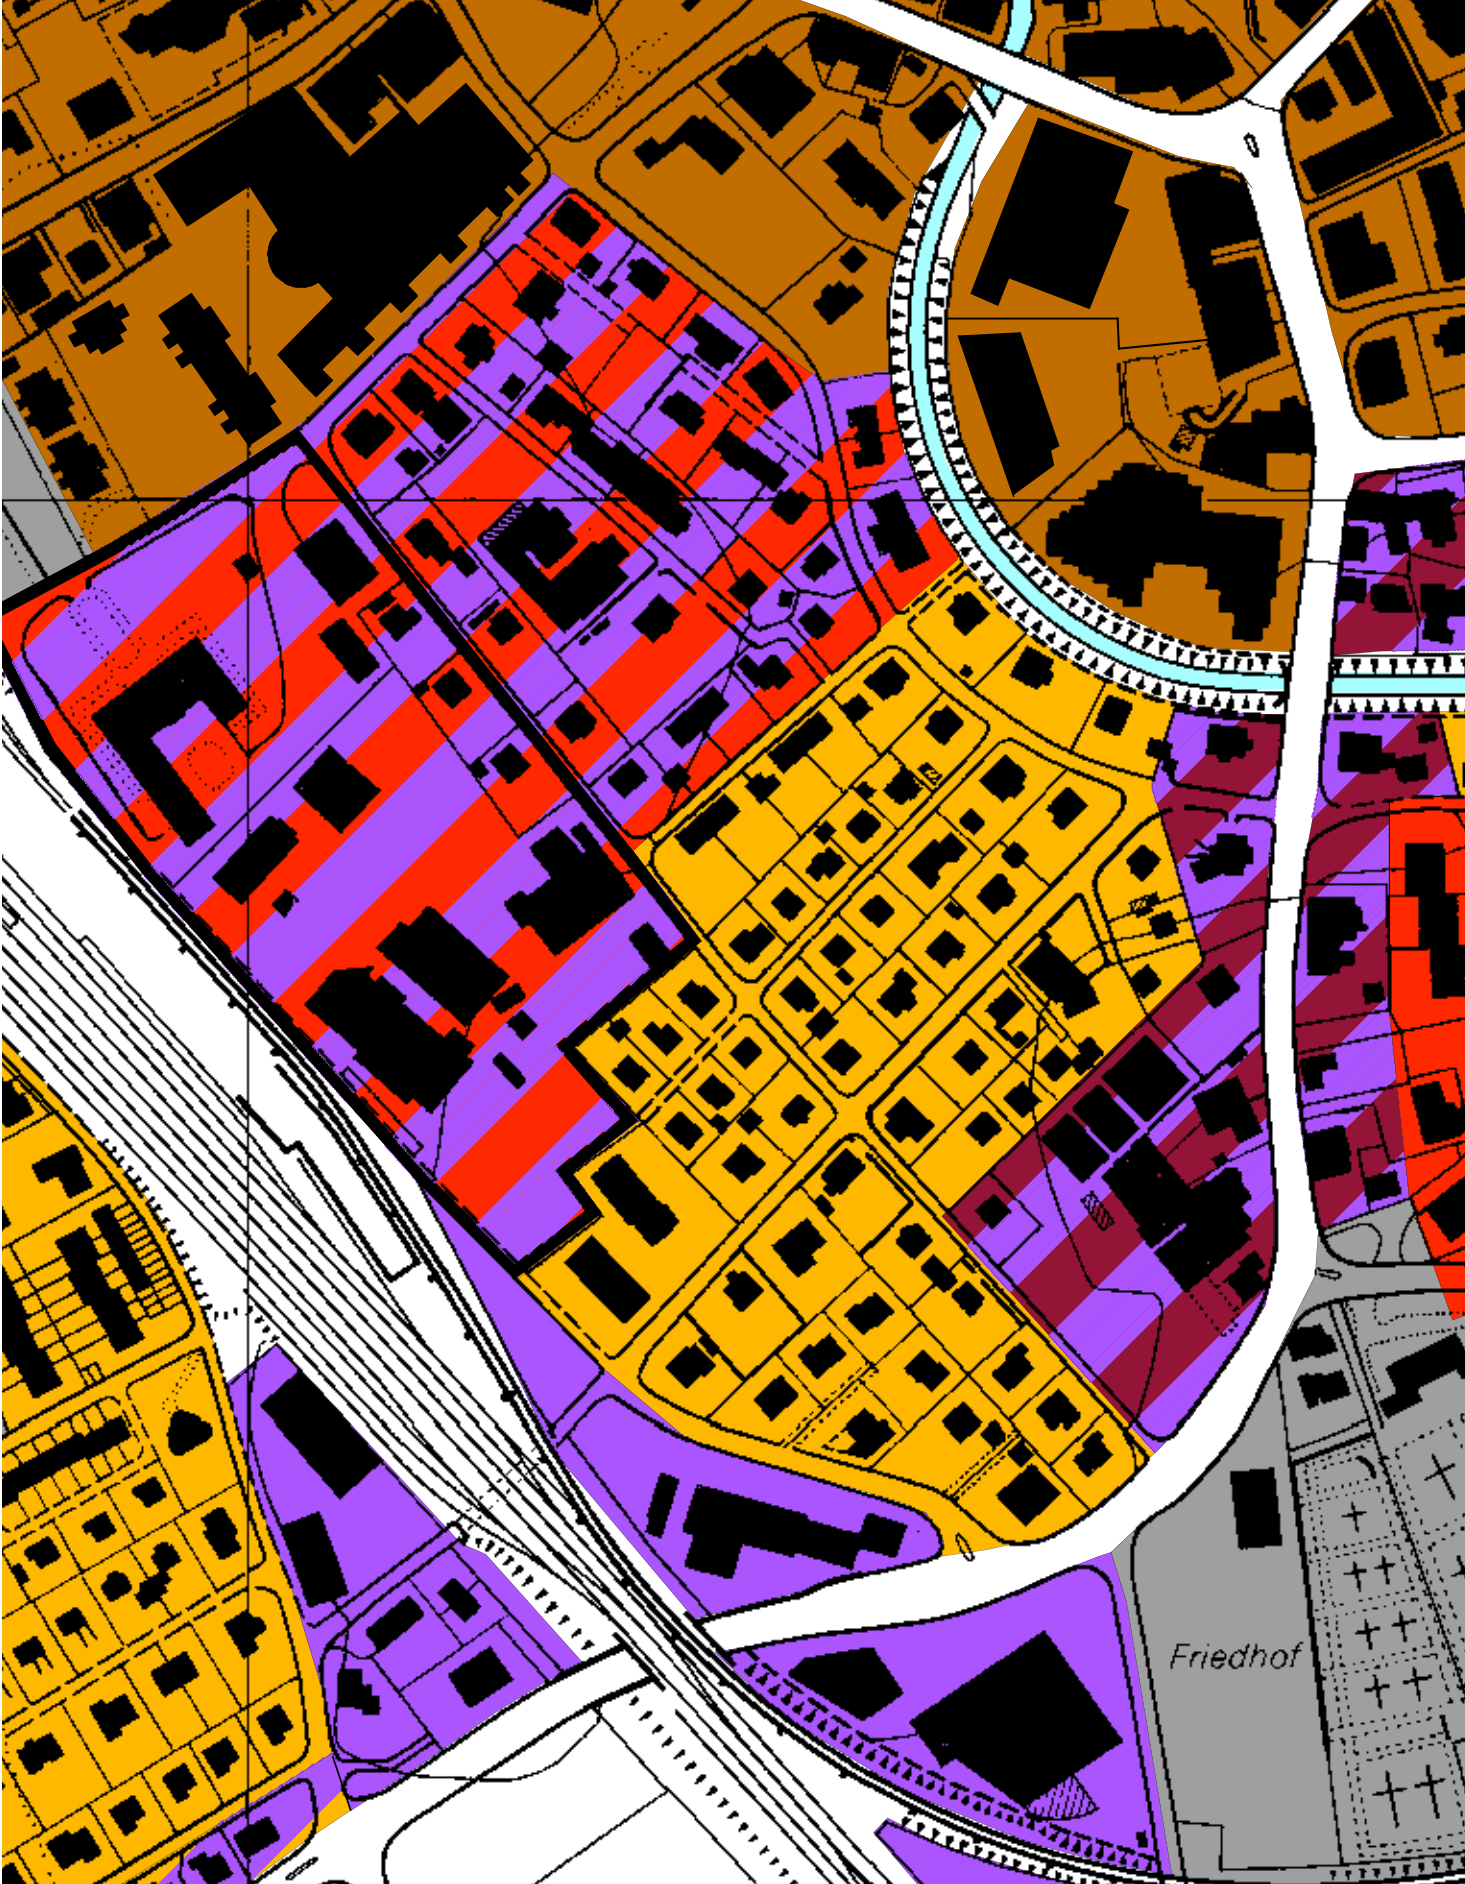

Änderung Bauzonenplan

