


RICHTPROJEKT
GESTALTUNGSPLAN

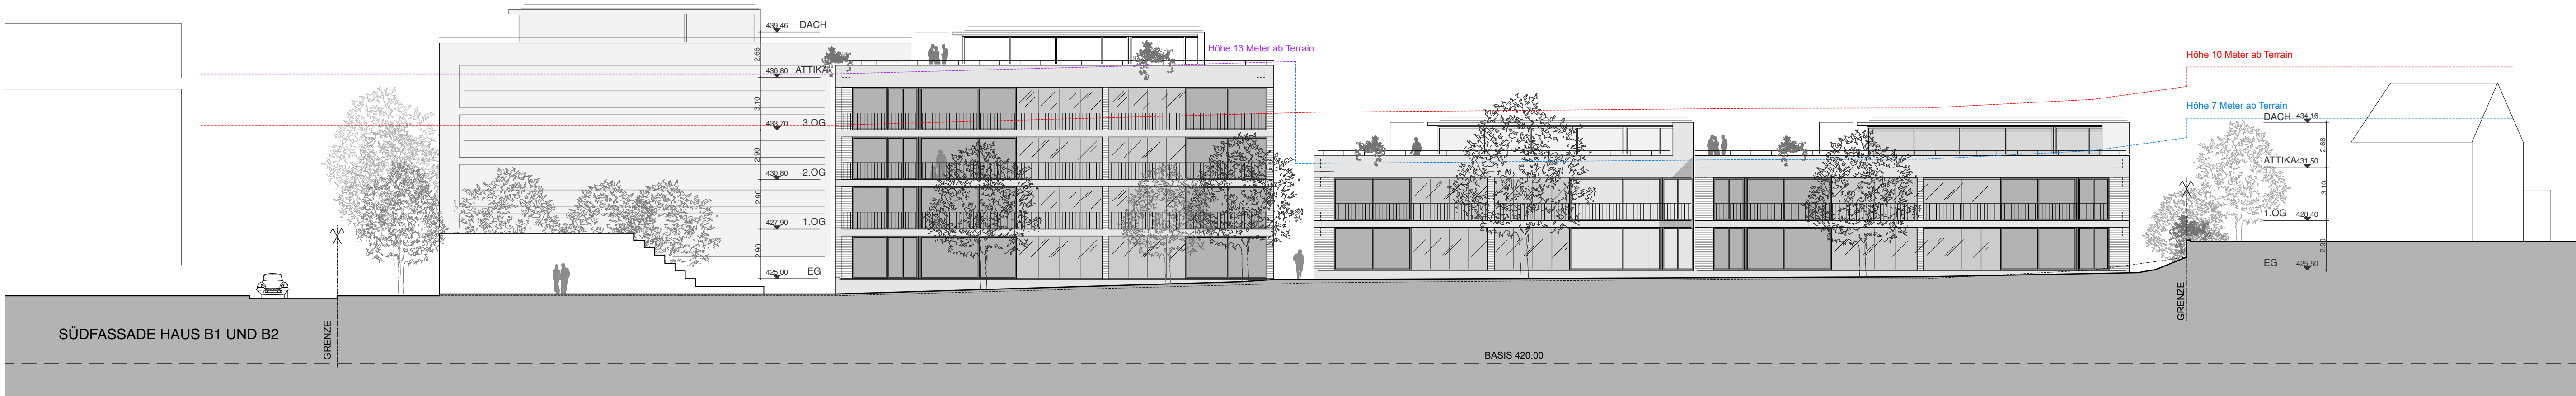

SÜDFASSADEN UND
ANSICHT PILATUSSTRASSE M 1 : 200

05

AUFTRAGGEBER
IMMOFORT AG
5619 BÜTTIKON

ENTWURF
ARCHITEKTURBÜRO
ROLF BILLING
5400 BADEN

DAT: 23. April 2018
REV:
FOR: 30/105

