



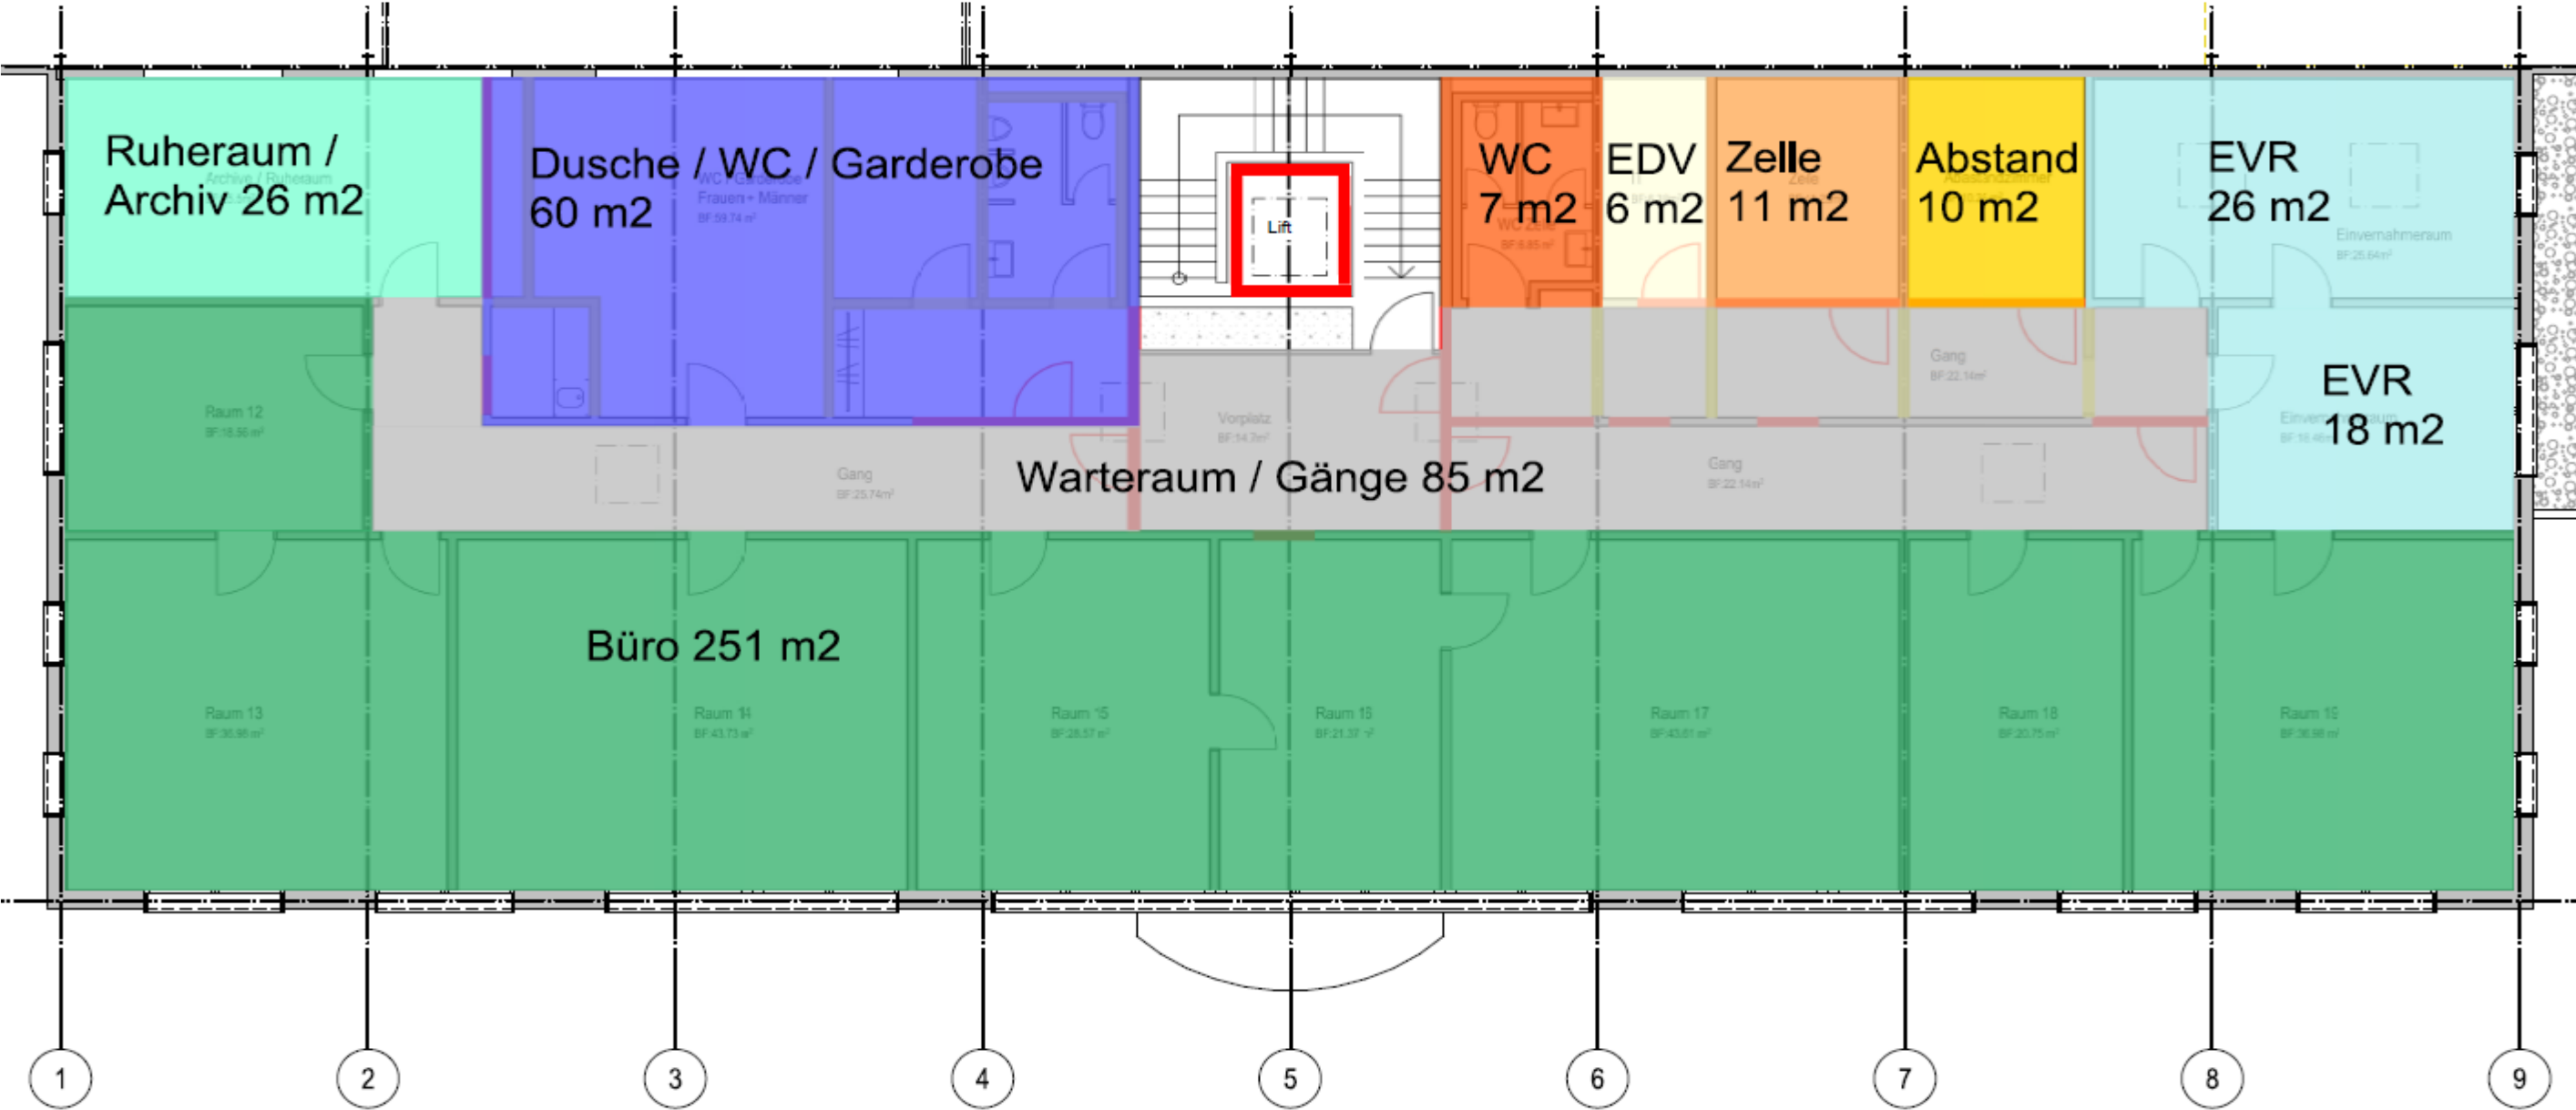

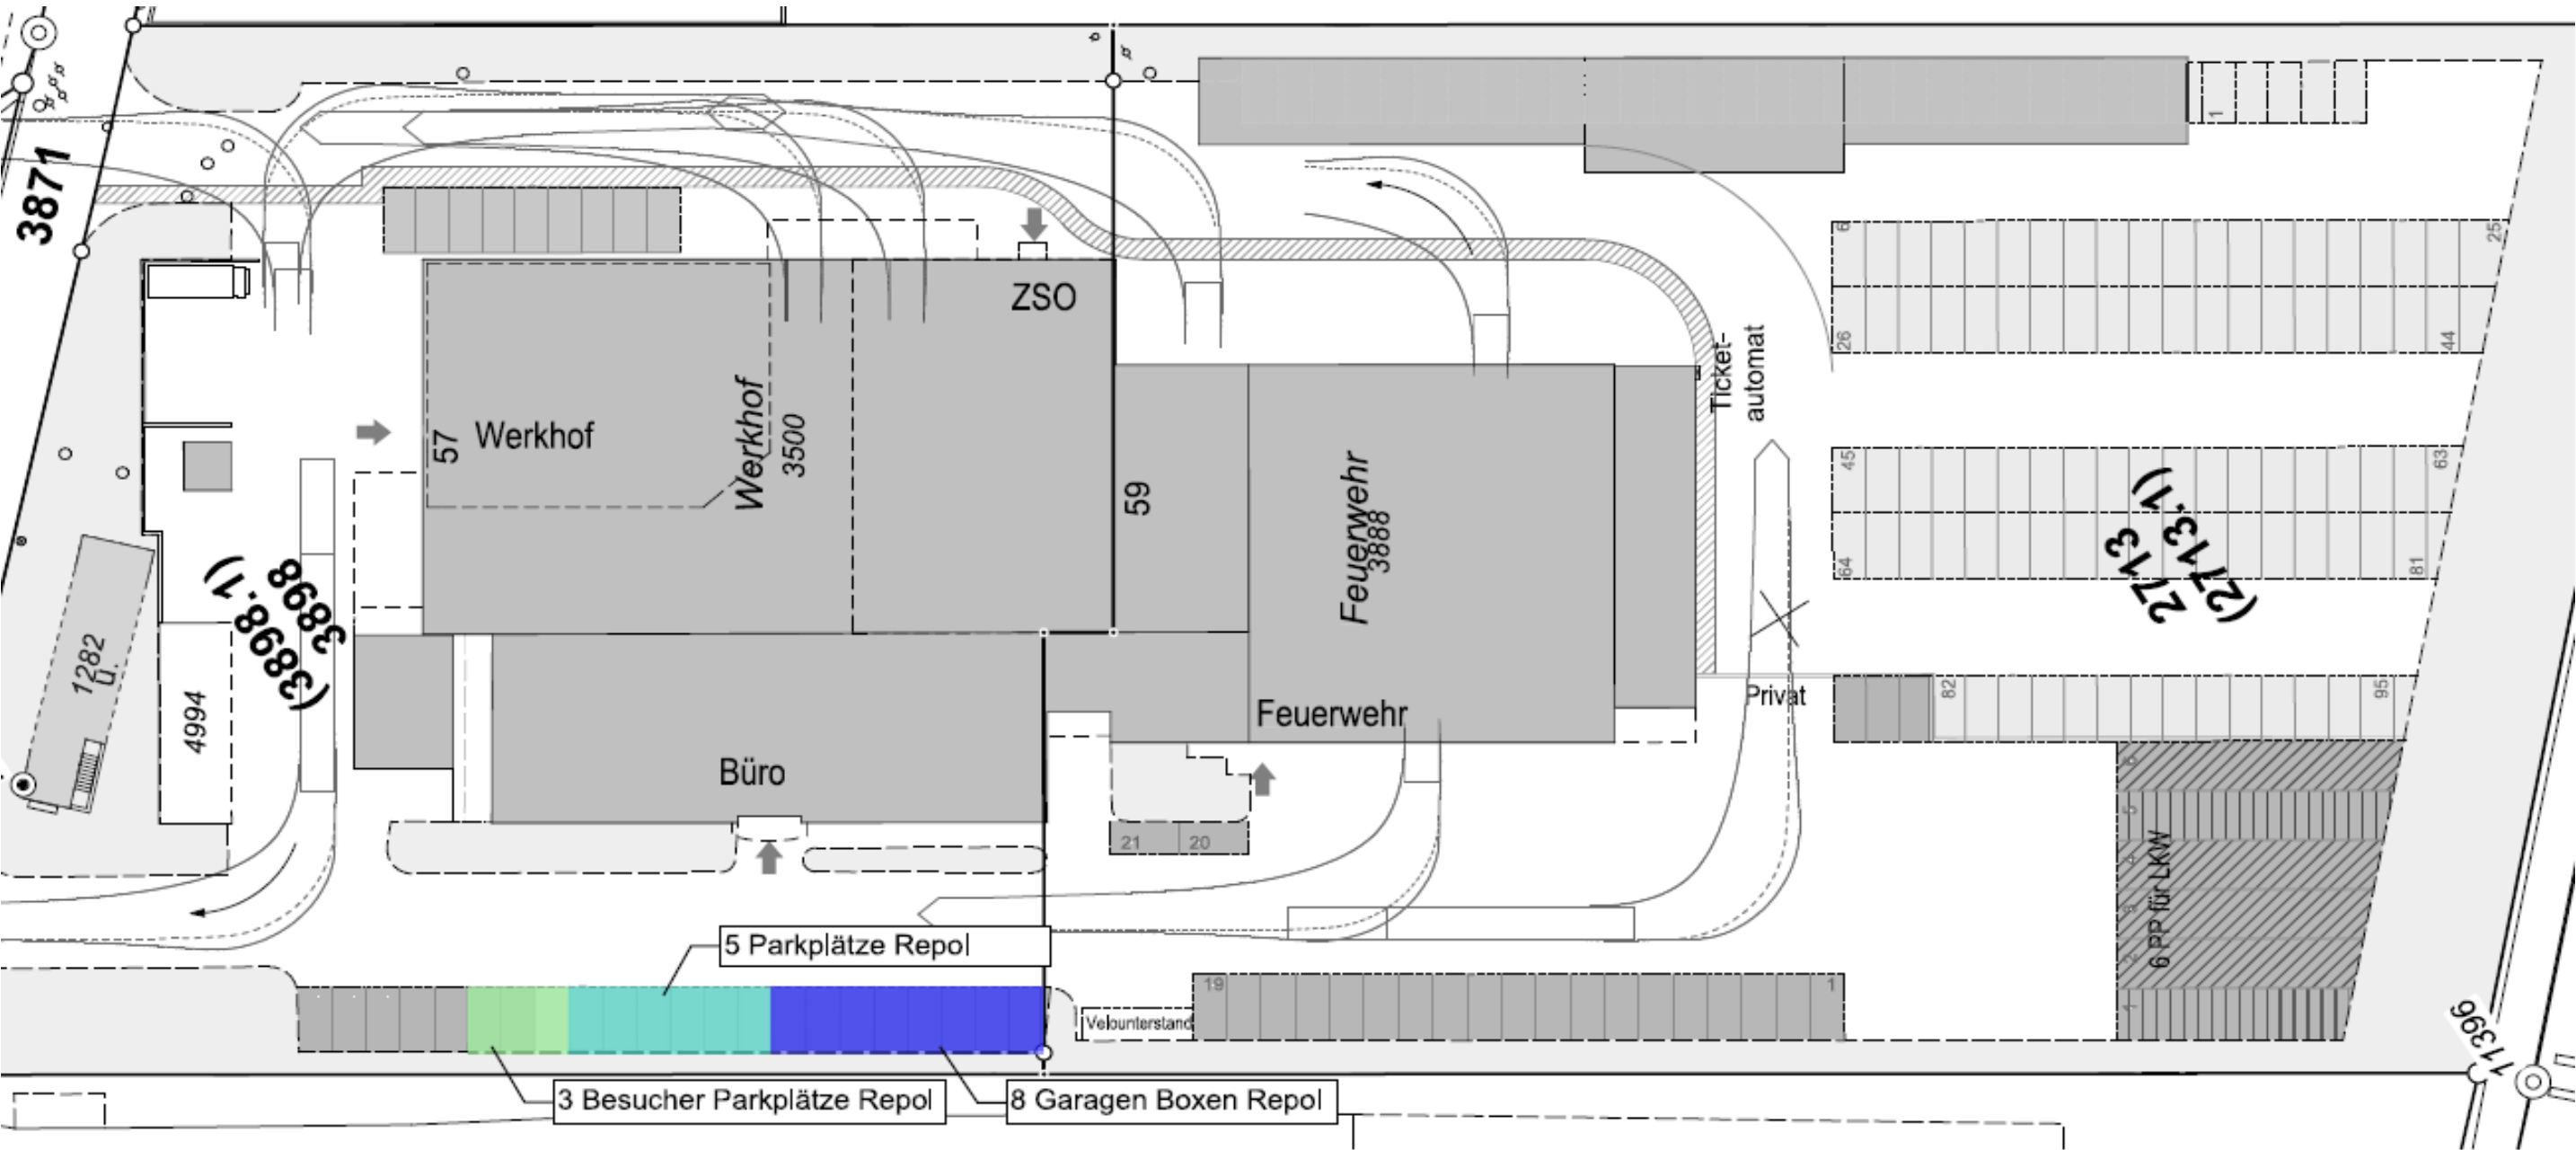

KOSTEN ZUSAMMENSTELLUNG - VORSTUDIE

KOSTENGENAUIGKEIT +/- 15% - PHASE VORSTUDIE

BEZEICHNUNG	KOSTEN	BEMERKUNGEN
VORBEREITUNG	CHF 57'000	
KONSTRUKTION GEBÄUDE	CHF 103'000	
TECHNIK GEBÄUDE	CHF 207'000	
BEDACHUNG GEBÄUDE	CHF 25'000	
AUSBAU GEBÄUDE	CHF 294'000	
AUSSTATTUNG GEBÄUDE	CHF 38'000	
PLANUNGSKOSTEN	CHF 303'000	
NEBENKOSTEN ZUR ERSTELLUNG	CHF 39'000	
GARAGE BOXEN	CHF 170'000	
ZWISCHENTOTAL I	CHF 1'236'000	
Reserve 15%	CHF 185'000	
ZWISCHENTOTAL II	CHF 1'421'000	exkl. MWST
Mehrwertsteuer	CHF 114'000	
TOTAL GEBÄUDE (inkl. Reserve, inkl. MWST)	CHF 1'540'000	