


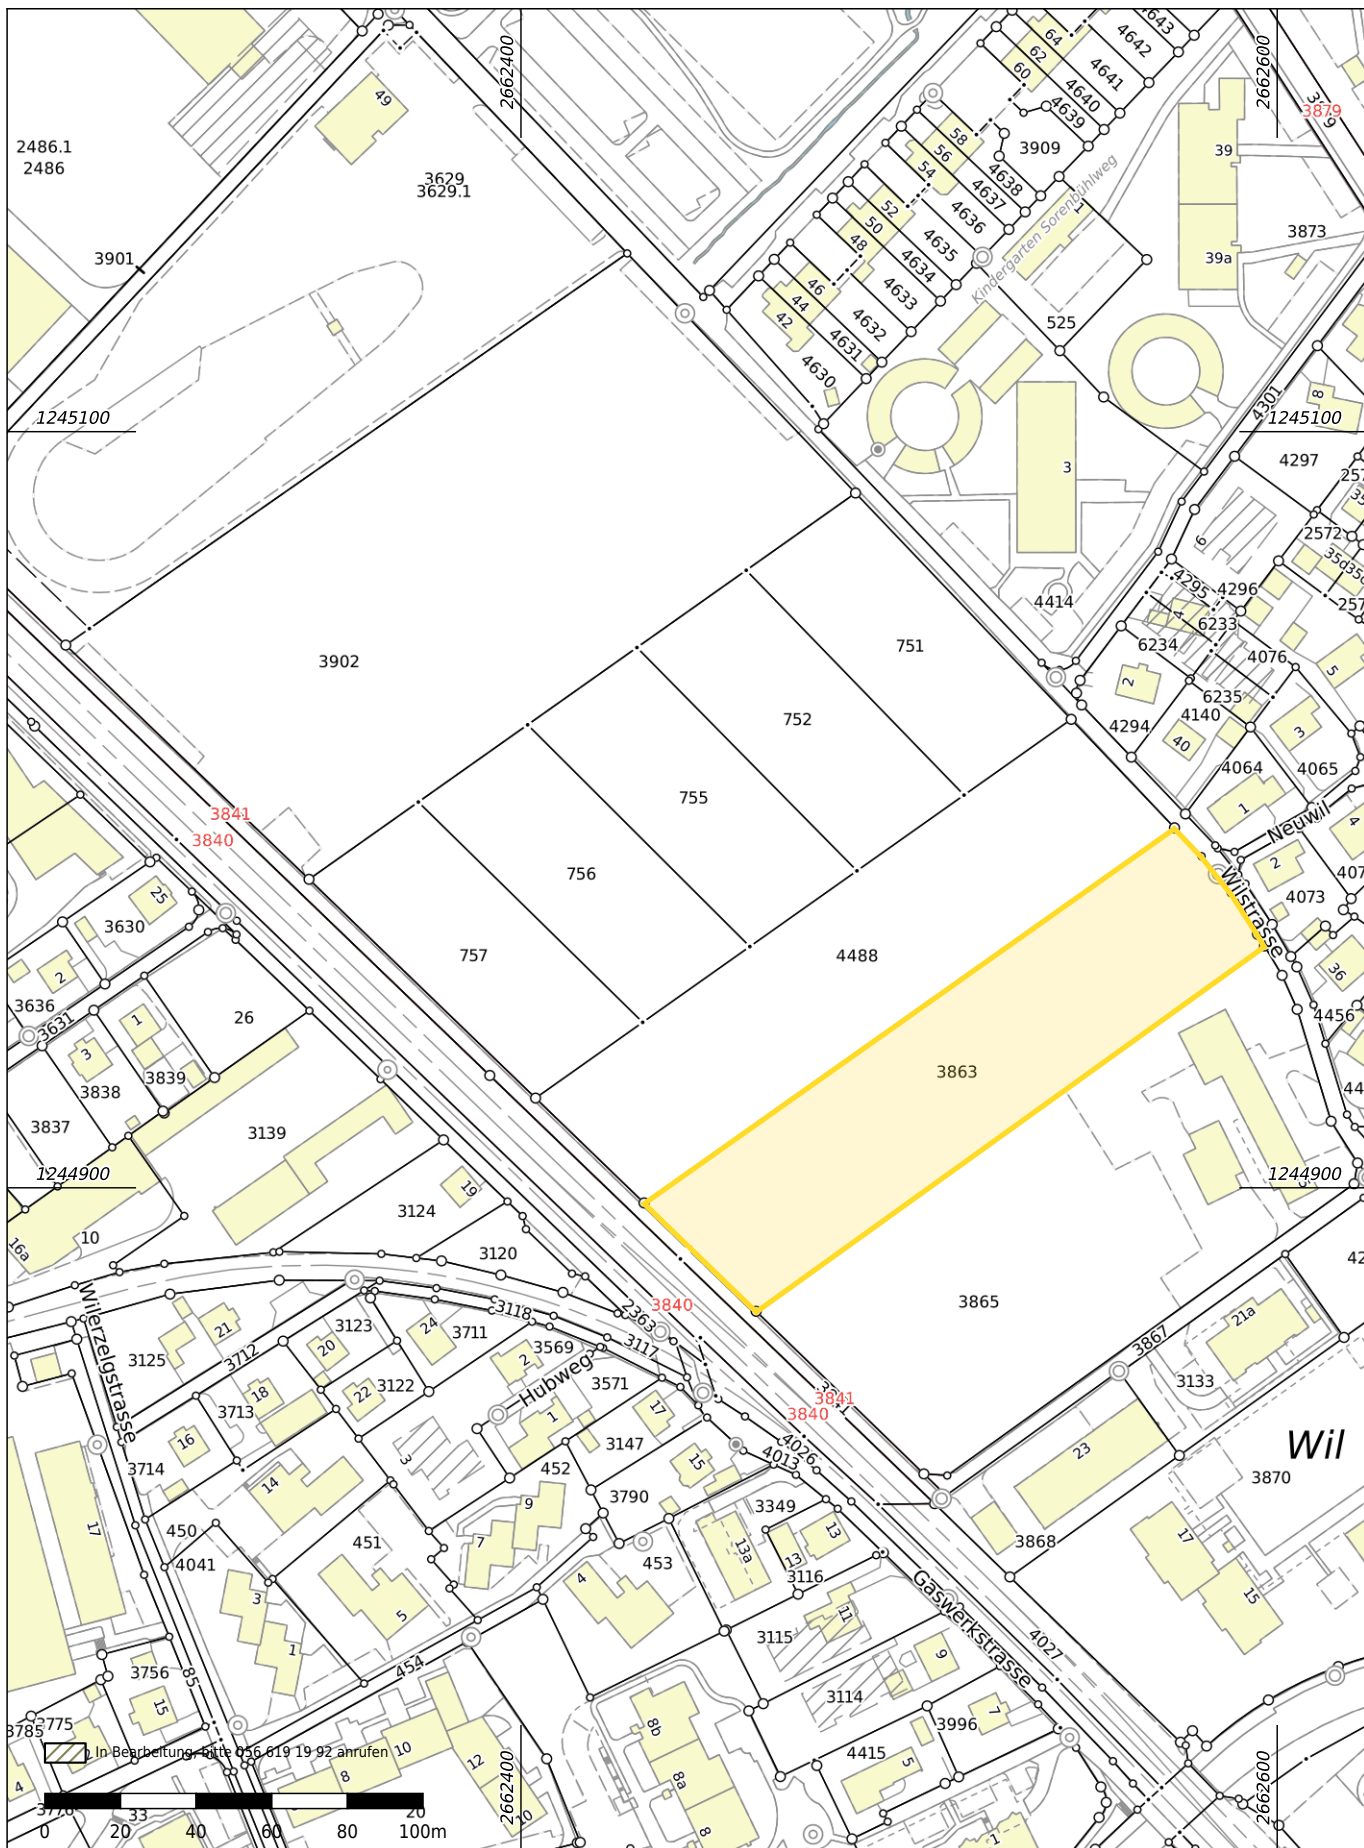

Dieser Planausschnitt dient der Übersicht für die Planung und Koordination. Bei Grabarbeiten sind aktuelle, rechtskräftige Werkpläne beim jeweiligen Werkigentümer einzuholen. Unstimmigkeiten sind umgehend der Ausgabestelle zu melden. Für Vollständigkeit und genaue Lage kann keine Haftung übernommen werden. Die Abgabestelle lehnt jede Haftung für Folgeschäden, die aus der Benutzung dieses Planes entstehen, ab. Nutzungsbedingungen siehe Register "Nutzungsbedingungen und Legenden". Achtung: auf dem Planausschnitt können zusätzlich Leitungen anderer Netzbetreiber vorhanden sein.



Wohlen

Format	A4
Erstellung	23.01.2024
Erstellt durch	geoag.ch

Situationsplan Parzelle 3863

1:2000