


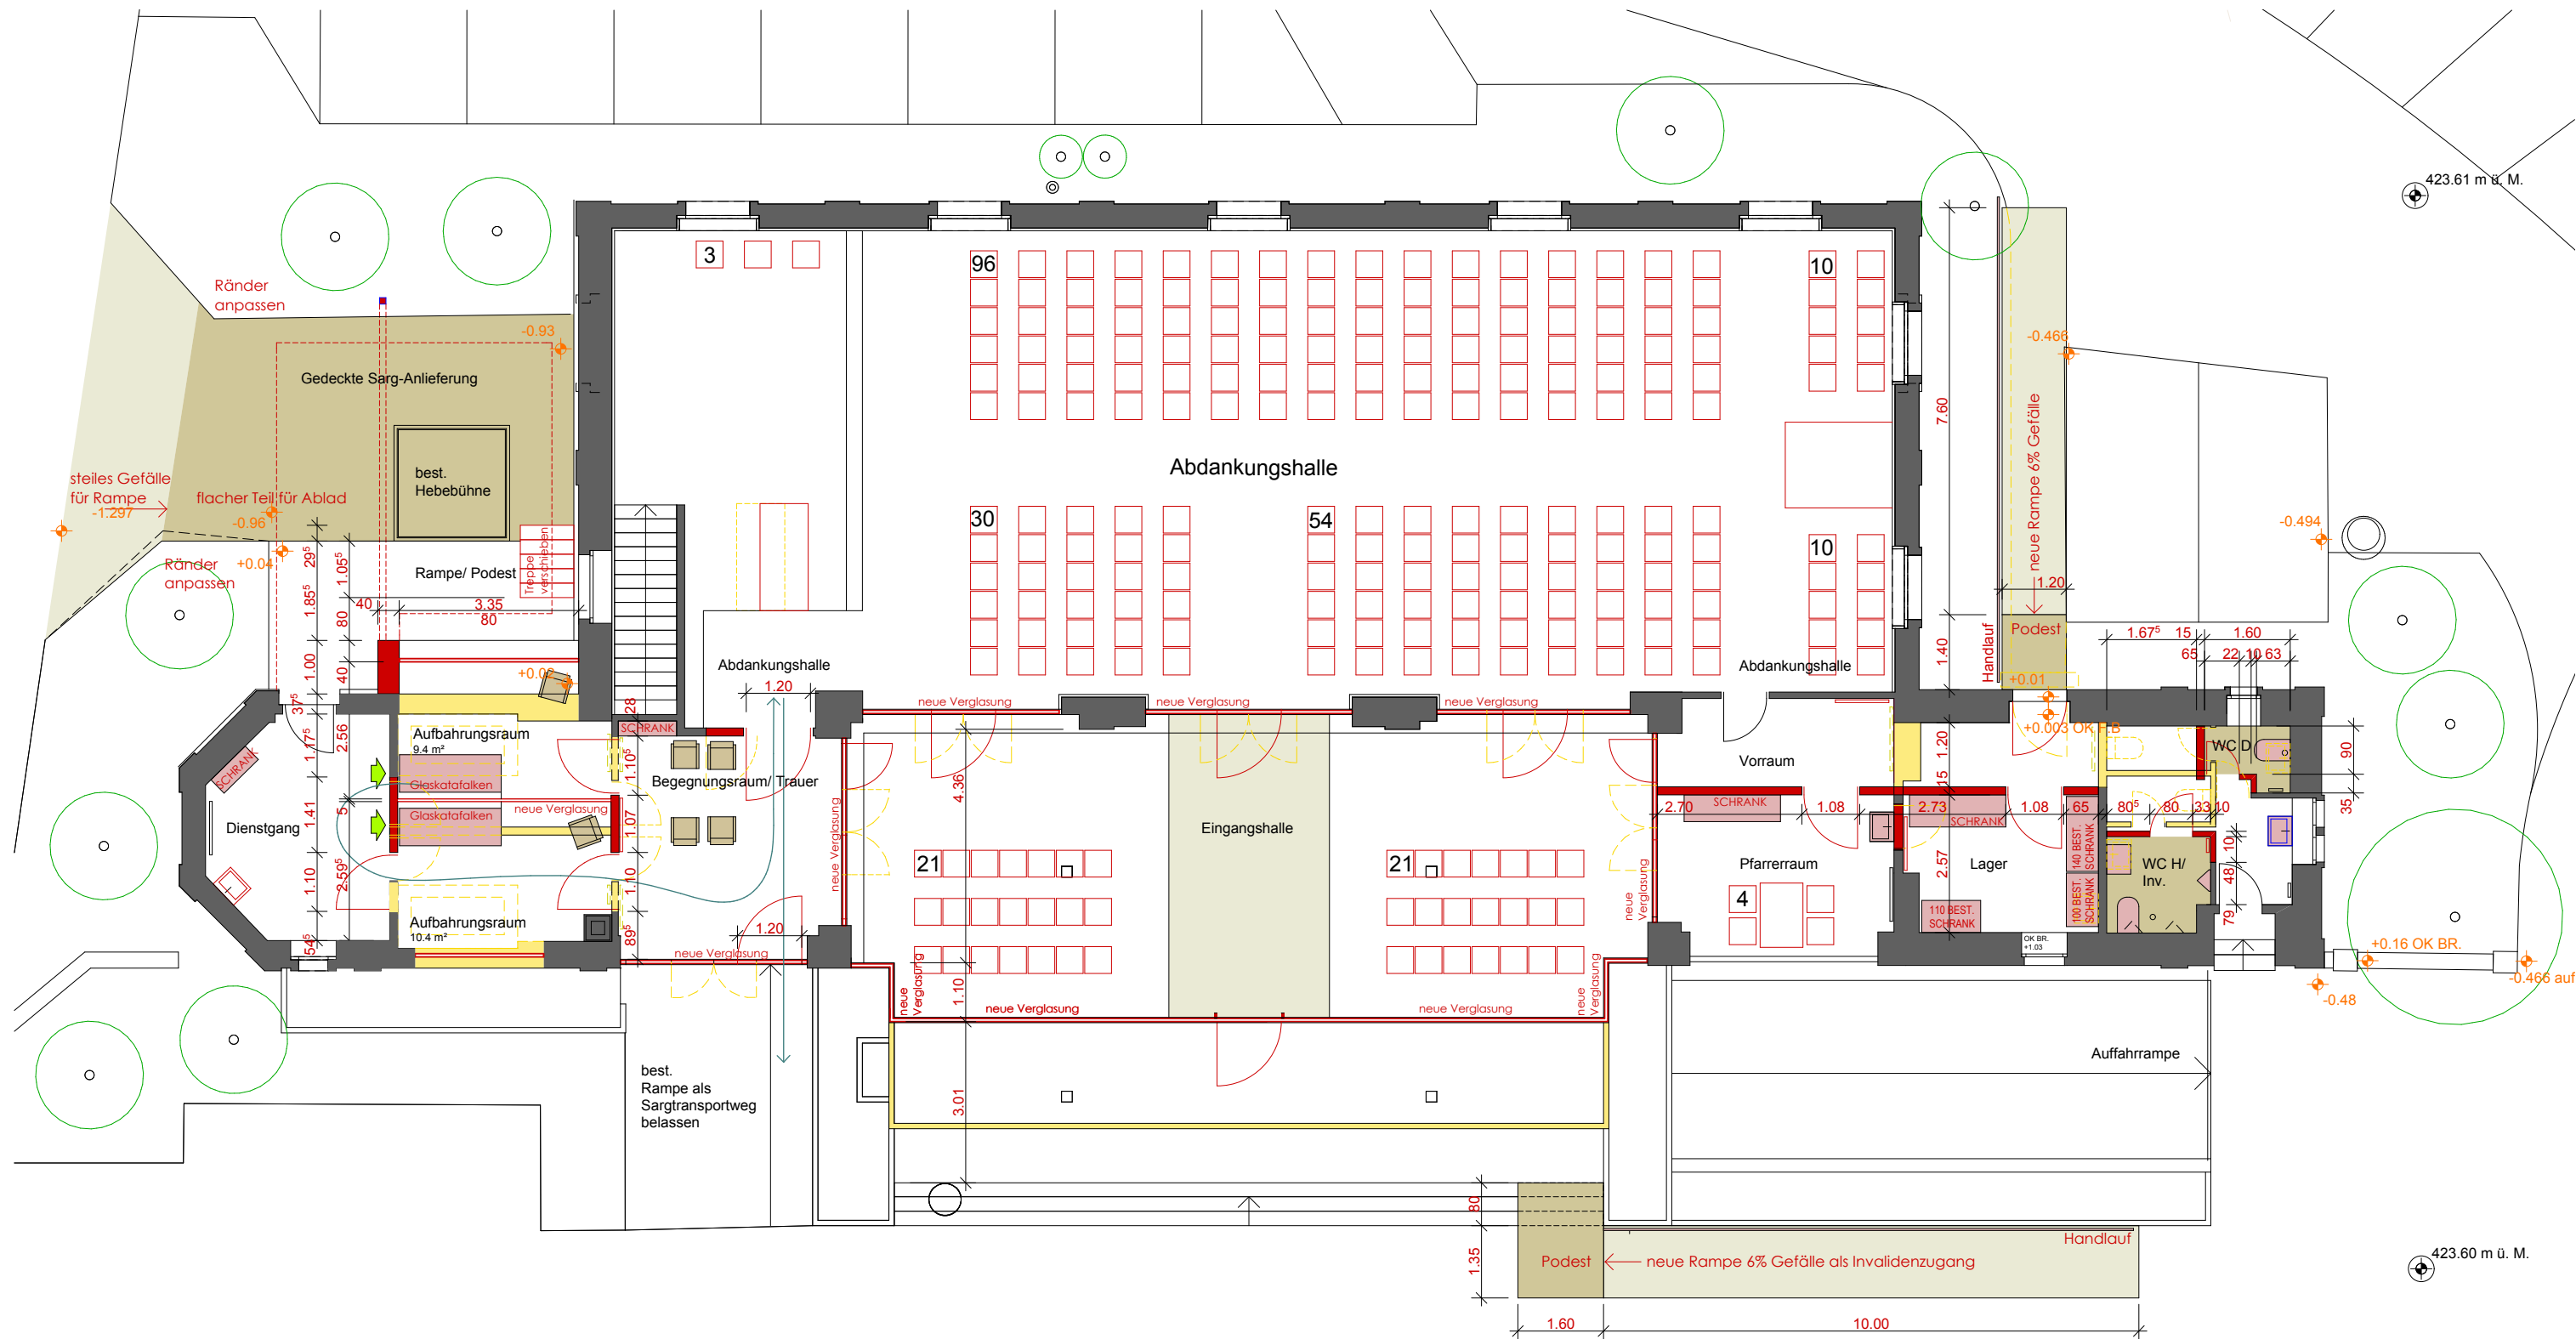

Mst.: 1:120 0 1m 2m 3m 4m 5m 10m

**H E G I**  
**K O C H**  
**K O L B**  
ARCHITEKTEN

Friedhofgebäude, 5610 Wohlen  
Gemeinde Wohlen, 5610 Wohlen

S:\CAD Objekte\647\_Friedhofgebäude Wohlen\2 Vorprojekt\647\_Vorprojekt.pln

**Erdgeschoss, 1:120**

**BESTEHEND**

**NEU**

**ABBRUCH**

23.11.2011/jk  
Druckdatum: 23.11.2011

**647**