

Teiländerung Bauzonen- und Kulturlandplan

Einzonung Gewerbezone im Gebiet Seewadel auf Parzelle 471

Mst. 1: 2'500

Mitwirkungsbericht vom 10.06.2024

Vorprüfungsbericht vom 23.12.2024

Öffentliche Auflage vom 10.05.2025 bis 10.06.2025

Beschluss Einwohnerrat am:

Der Gemeindeamman:

Arsène Perroud


Der Gemeindeschreiber:

Christoph Weibel

Genehmigung:


Rechtskräftiger Bauzonenplan

Beschlossen vom Einwohnerrat am 4. November 2013
Genehmigung durch den Regierungsrat vom 26. März 2014

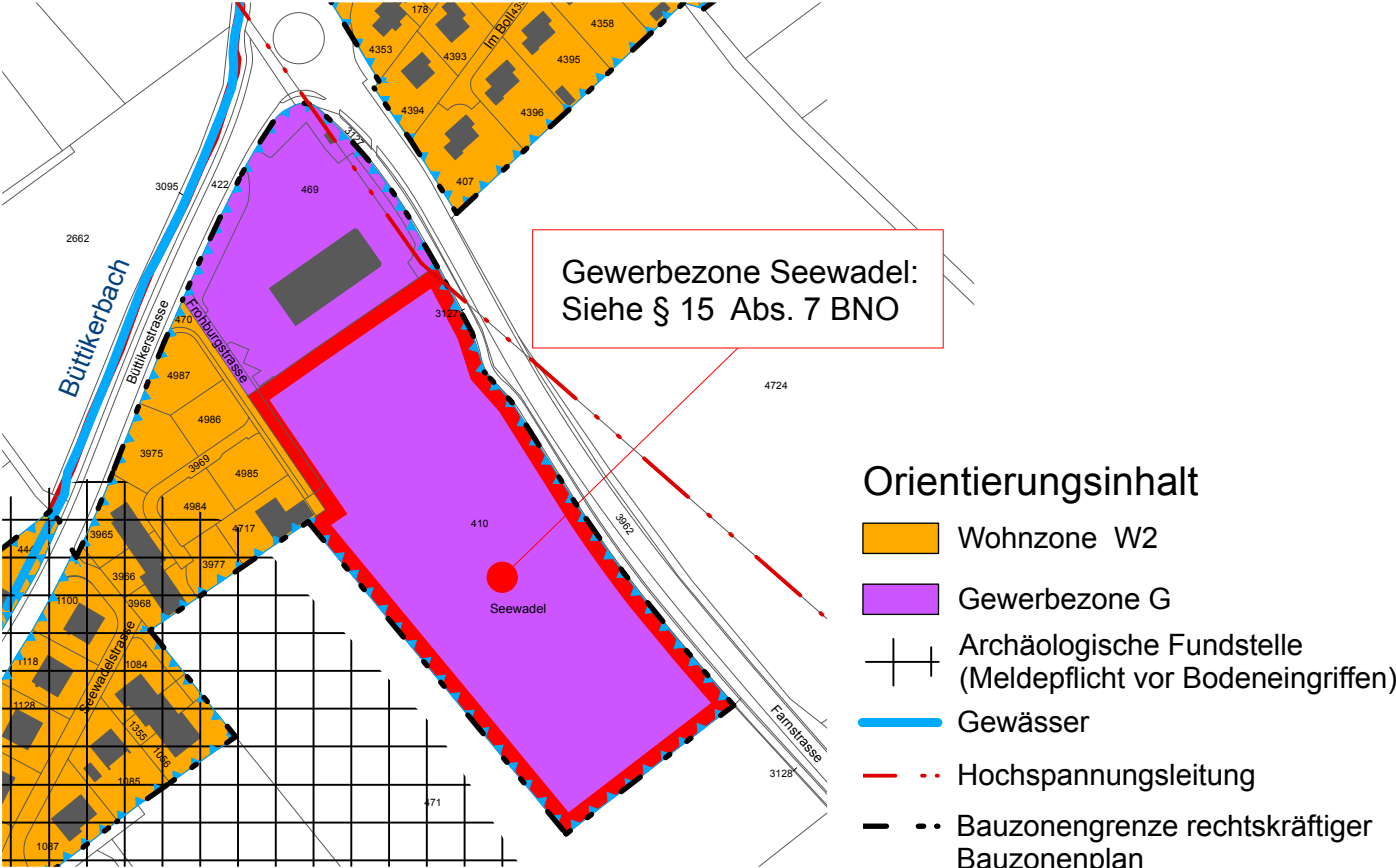


Rechtskräftiger Kulturlandplan

Beschlossen vom Einwohnerrat am 7. Dezember 1992
Genehmigung vom Grossen Rat am 7. März 1995

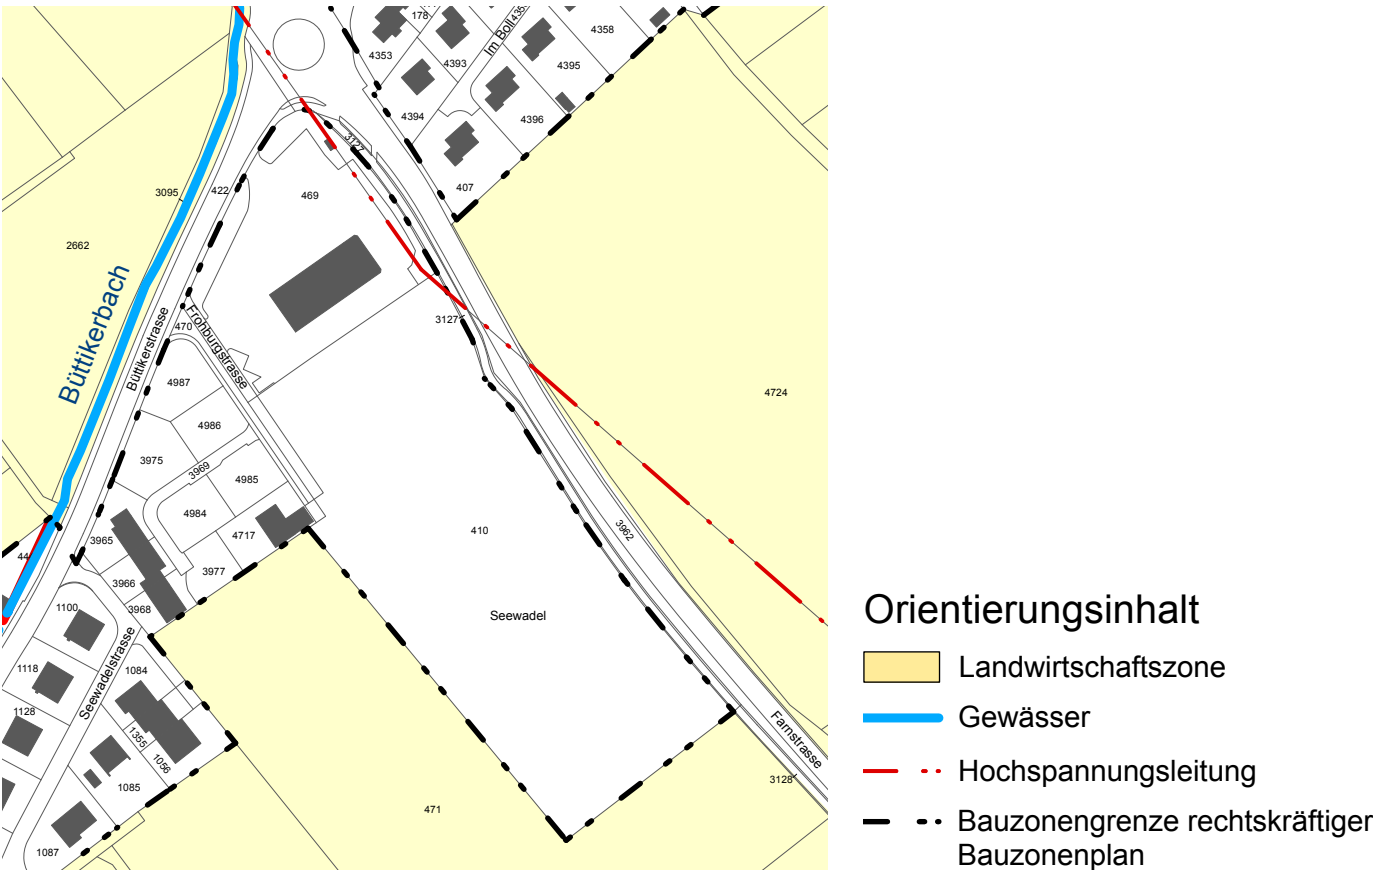


Teiländerung Bauzonen- und Kulturlandplan

Entwurf vom 4. Februar 2025

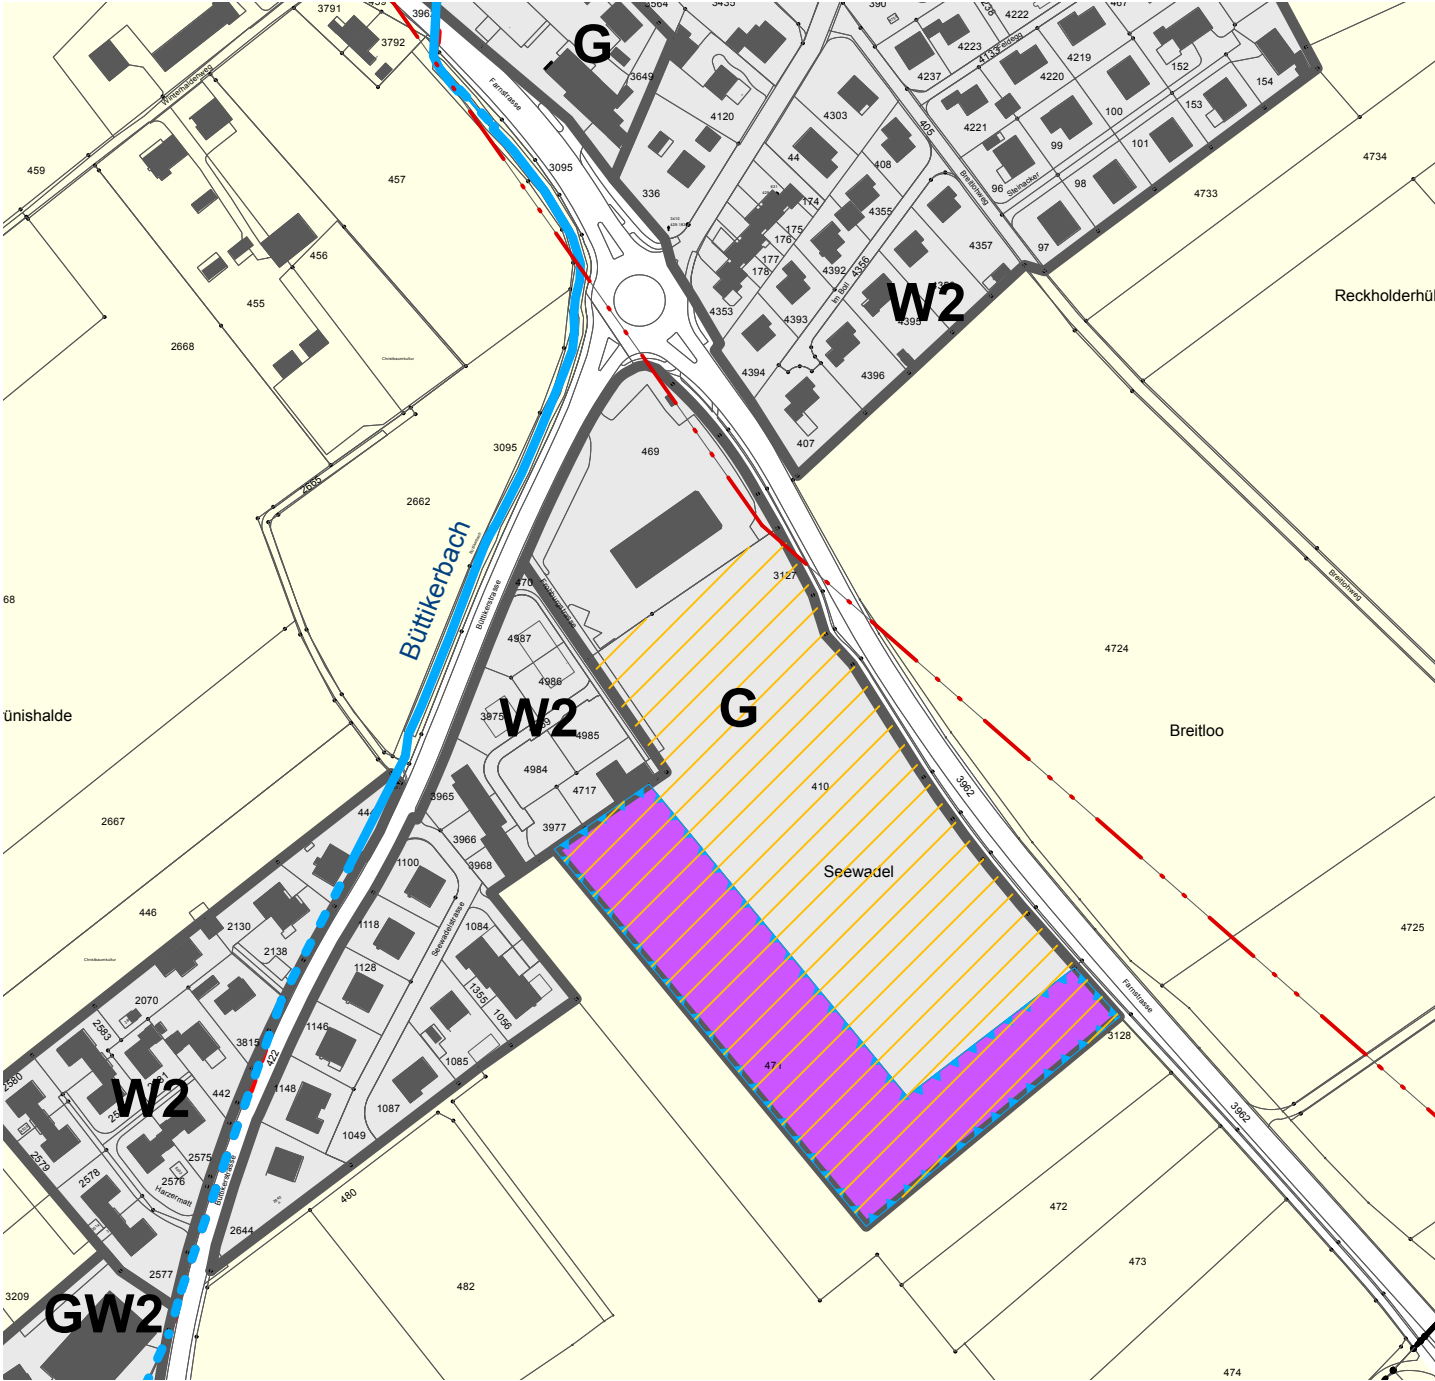

Genehmigungsinhalt

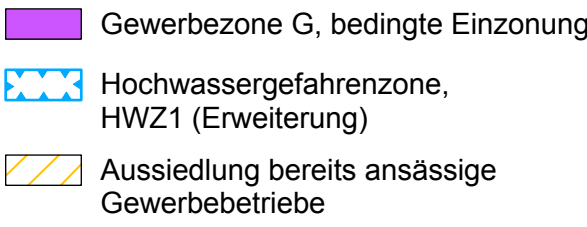

Orientierungsinhalt

