


Zoomfenster Zentrum, Massstab 1:2'000:

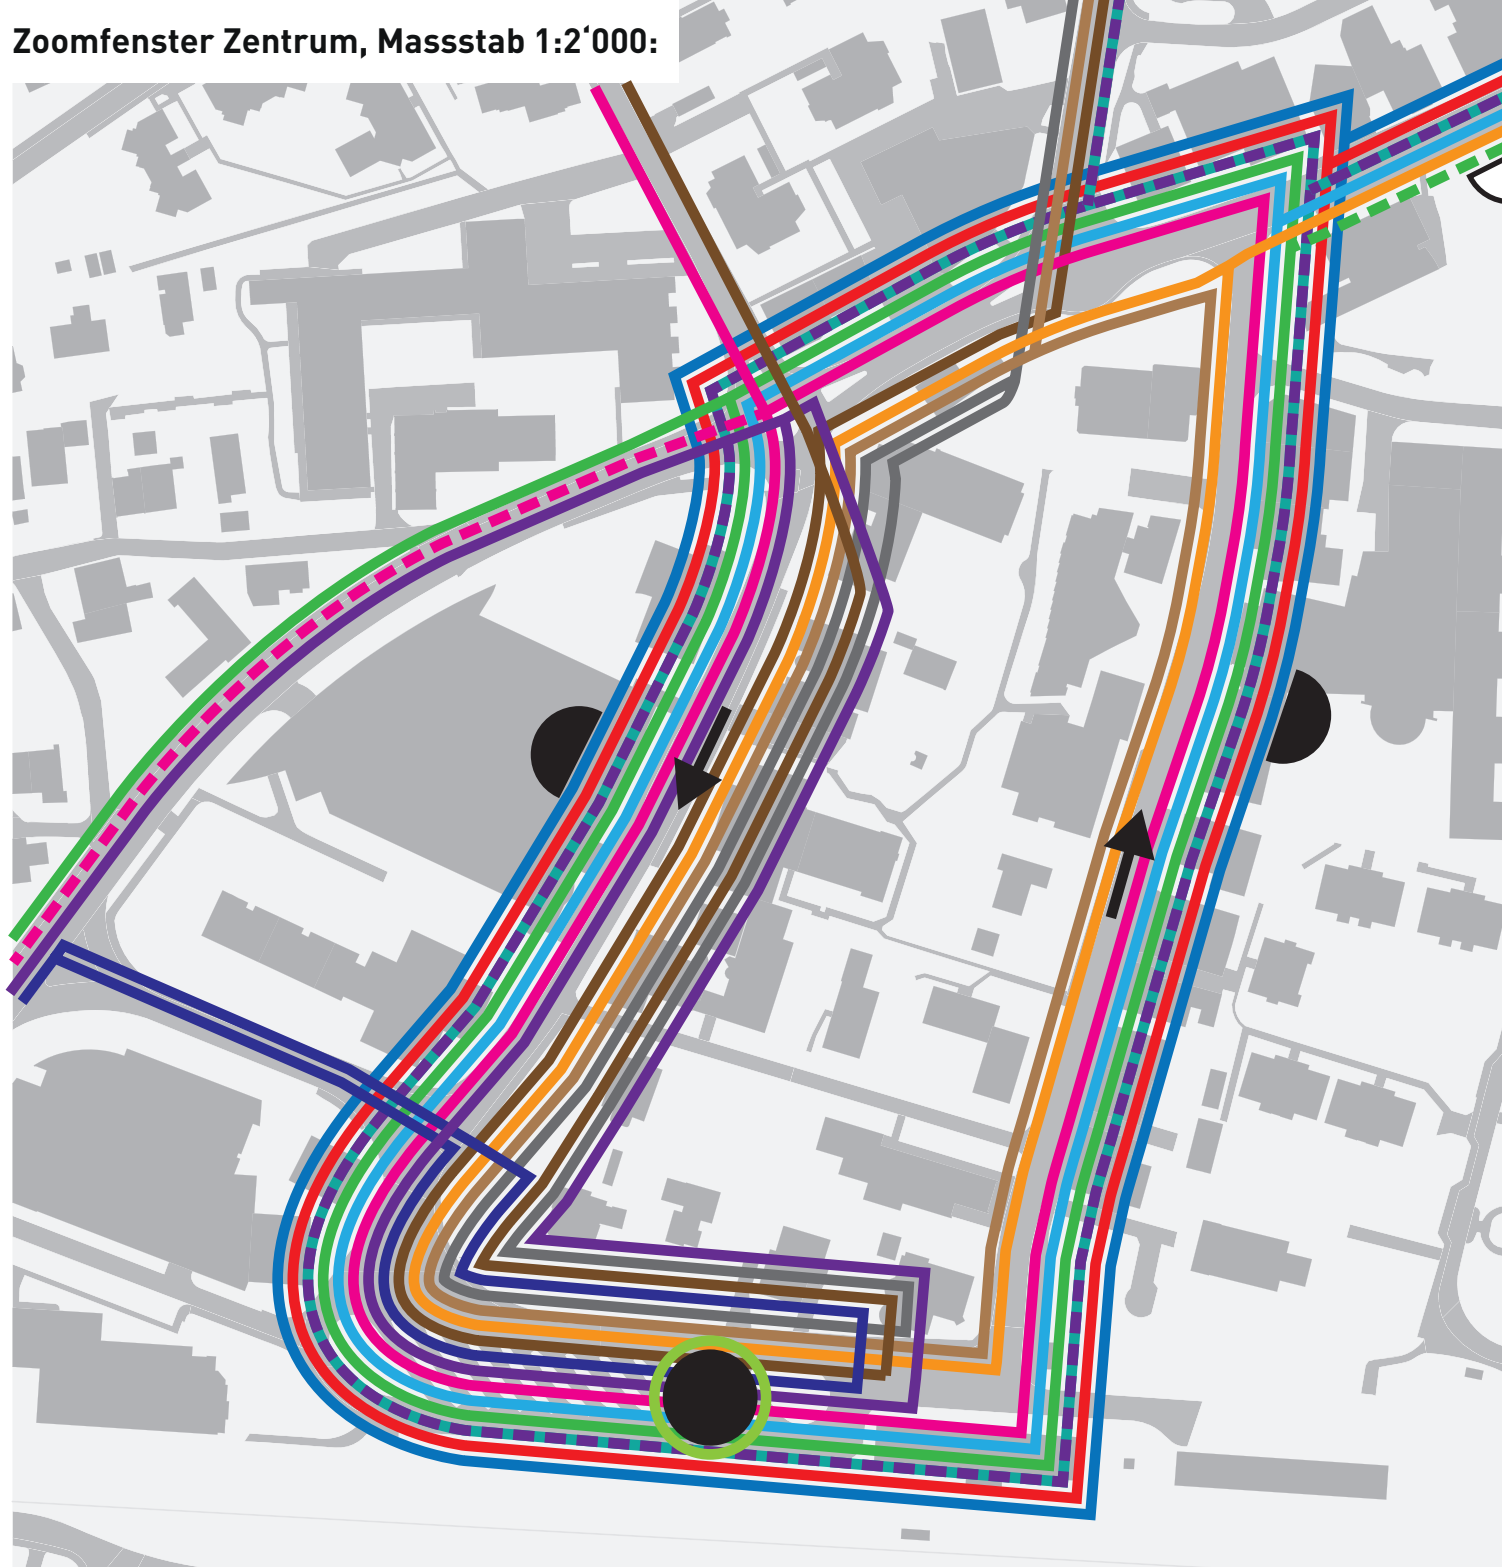

Projekt

21100.02 Aktualisierung Kommunalen Gesamtplan Verkehr Gemeinde Wohlen

Projektstufe	
--------------	--

Titel _____

Teilplan öffentlicher Verkehr, Mst. 1:5000

Übersicht



Revision	Datum	Beschreibung	60z	Ggpr.	Gemeinde
-	18.07.2023	Aktualisierung kom. Gesamtplan Verkehr	SGT	GIC	
A	03.05.2024	Aktualisierung nach vort. Beurteilung Kanton	SGT	WYL	
B	14.01.2025	Aktualisierung nach öffentl. Mitwirkung	SGT		
C					
D					
Plan - Nr.			Format	139px641	
-		AV-Grundlage			
-		Grundgegenständler			

KONTEXTPLAN AG	CH-3011 Bern	Gutenbergstrasse 6	T +41 (0)31 544 22 55
info@kontextplan.ch	CH-4500 Solothurn	Biberiststrasse 24	T +41 (0)32 626 59 26
www.kontextplan.ch	CH-8002 Zürich	Seestrasse 41a	T +41 (0)43 544 05 55

CH-3011 Bern	Gutenbergstrasse 6	T +41 (0)31 544 22 55
CH-4500 Solothurn	Biberiststrasse 24	T +41 (0)32 626 59 26
CH-8002 Zürich	Seestrasse 41a	T +41 (0)43 544 05 55