


Bushof und Bahnhofplatz Wohlen
Vorprojekt

Gemeinde:
Wohlen

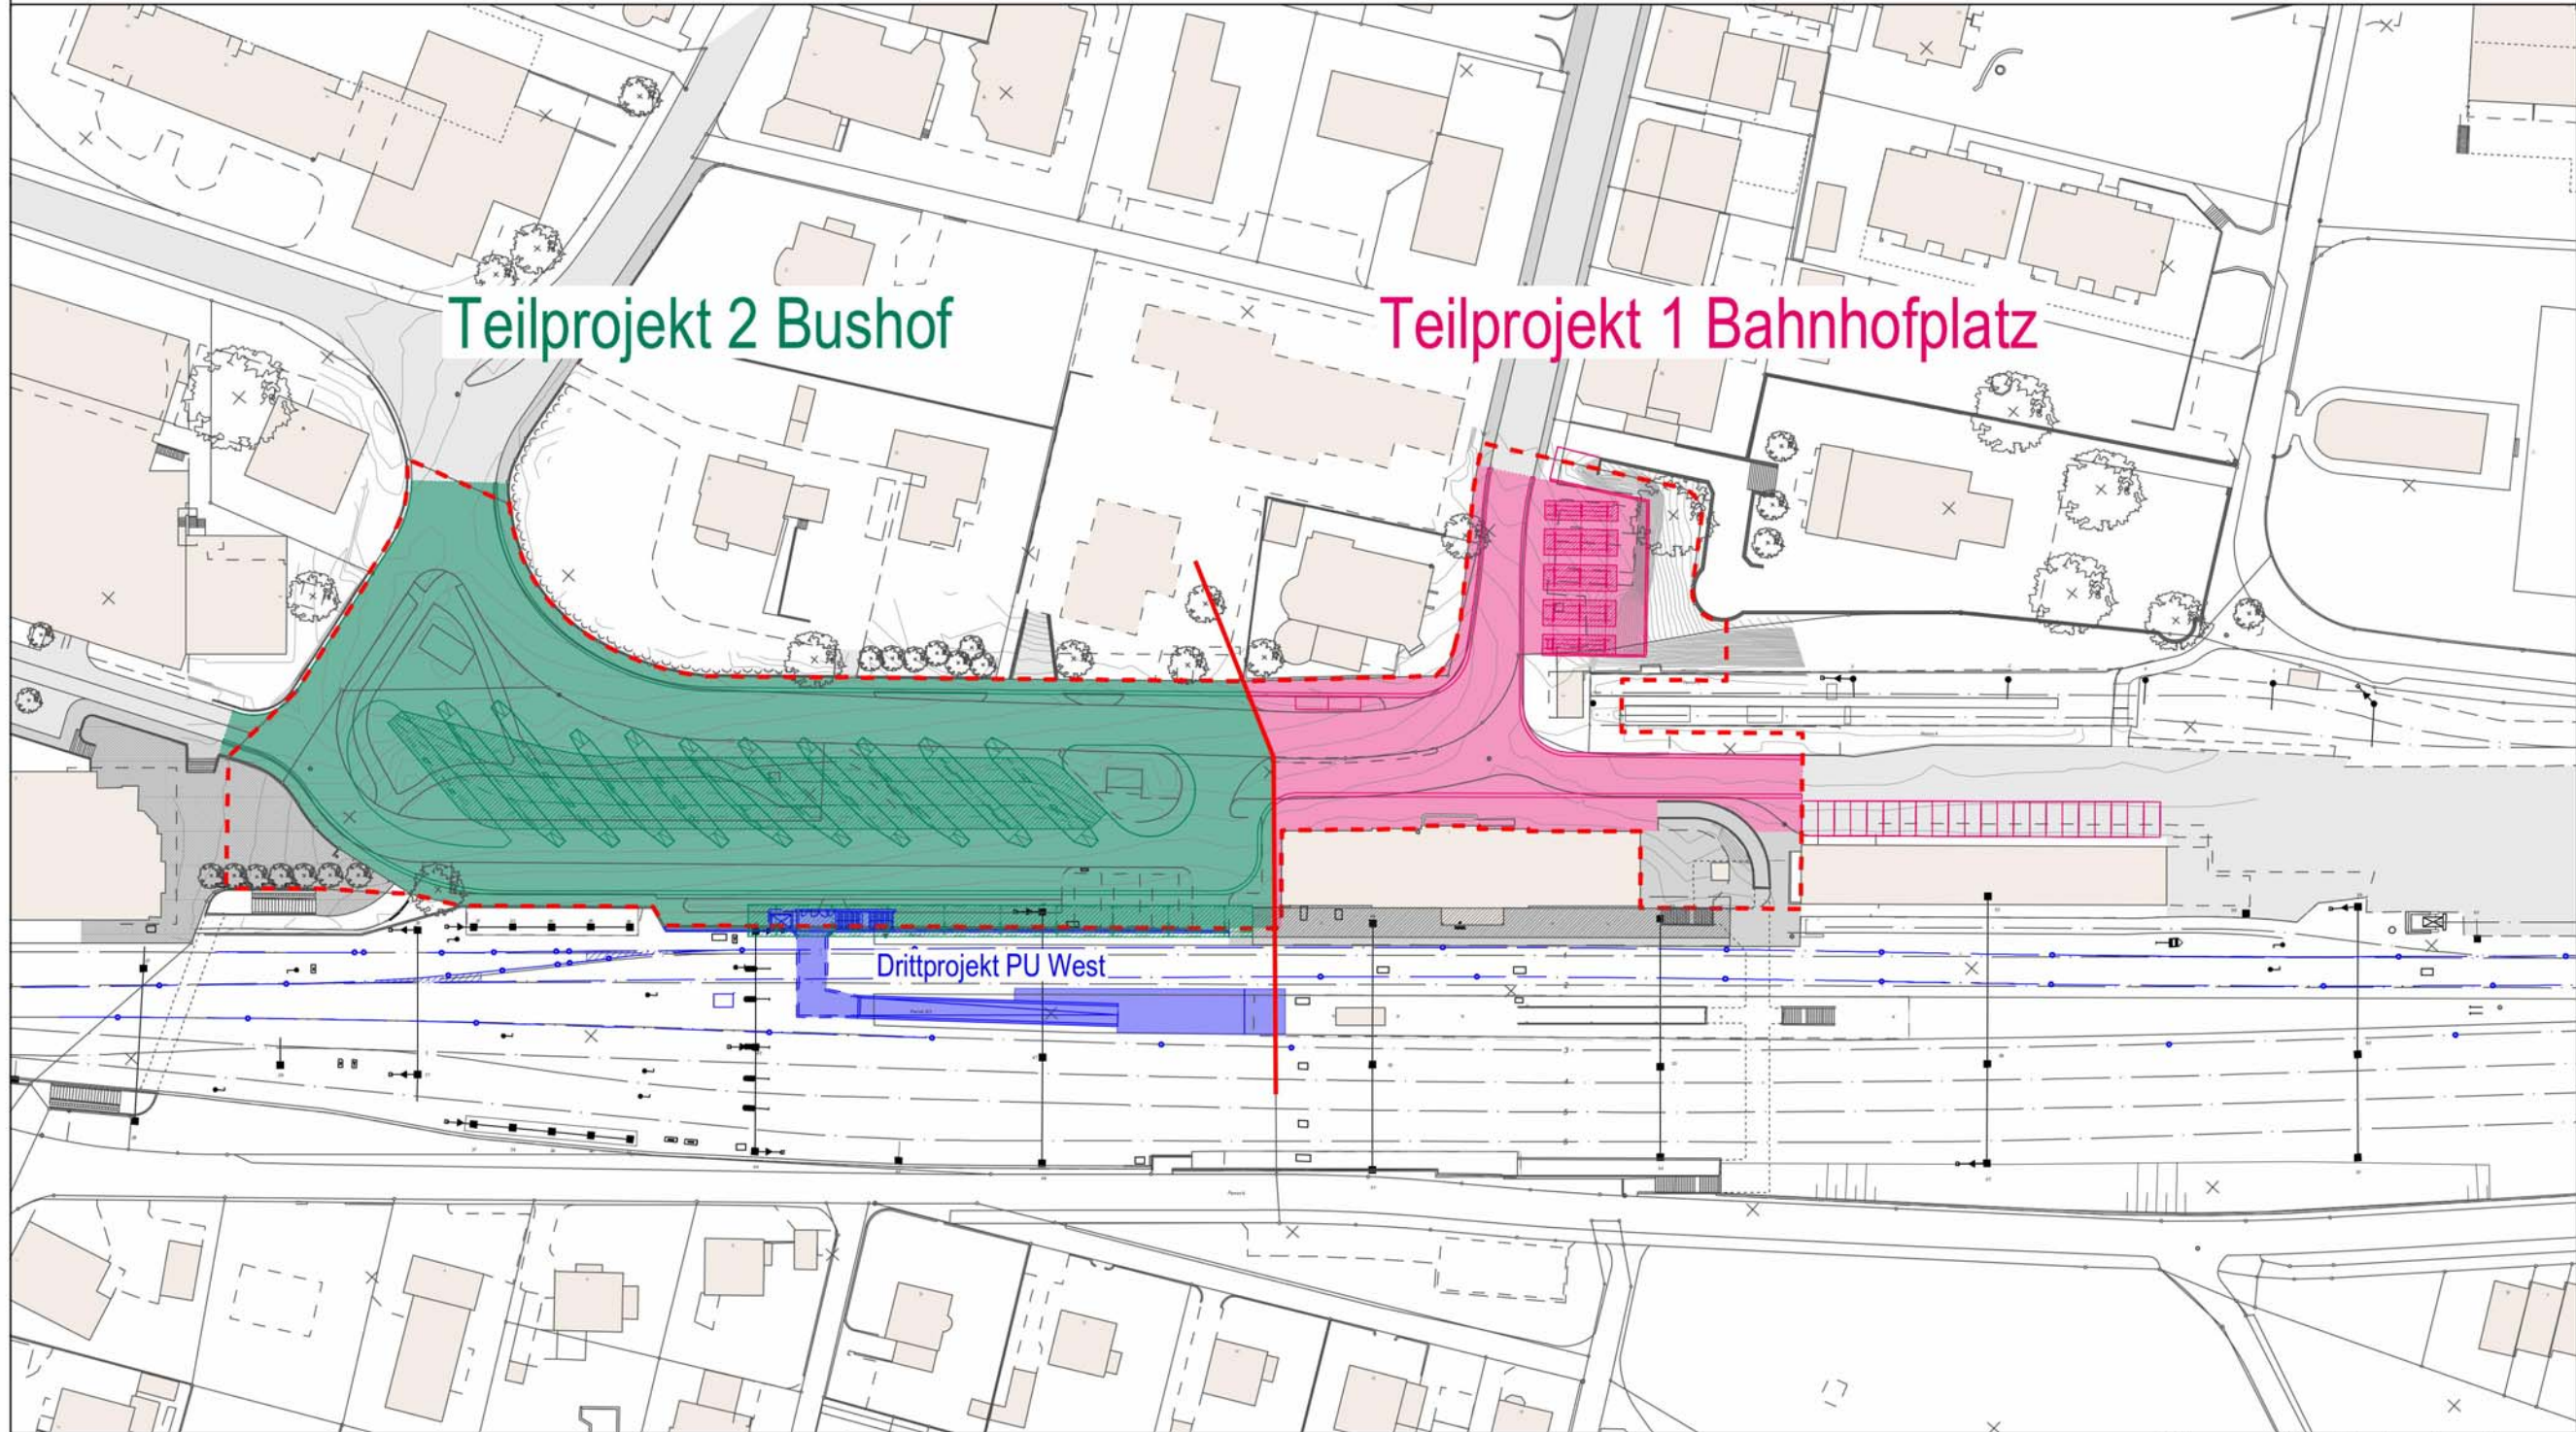

Übersichtsplan 1:1000

Generalplaner:



seippelandschaftsarchitekten GmbH



Datum: 11.11.2016	gezeichnet: HUM	geprüft: NOE
CAD: cadwork	Grösse: A3	Masstab: 1:1000
Plan-Nr.:	Index:	
3377.201.0000	--	