


F				
E				
D				
C				
B				
A				
Index	Datum	gez.	gepr.	Änderungen

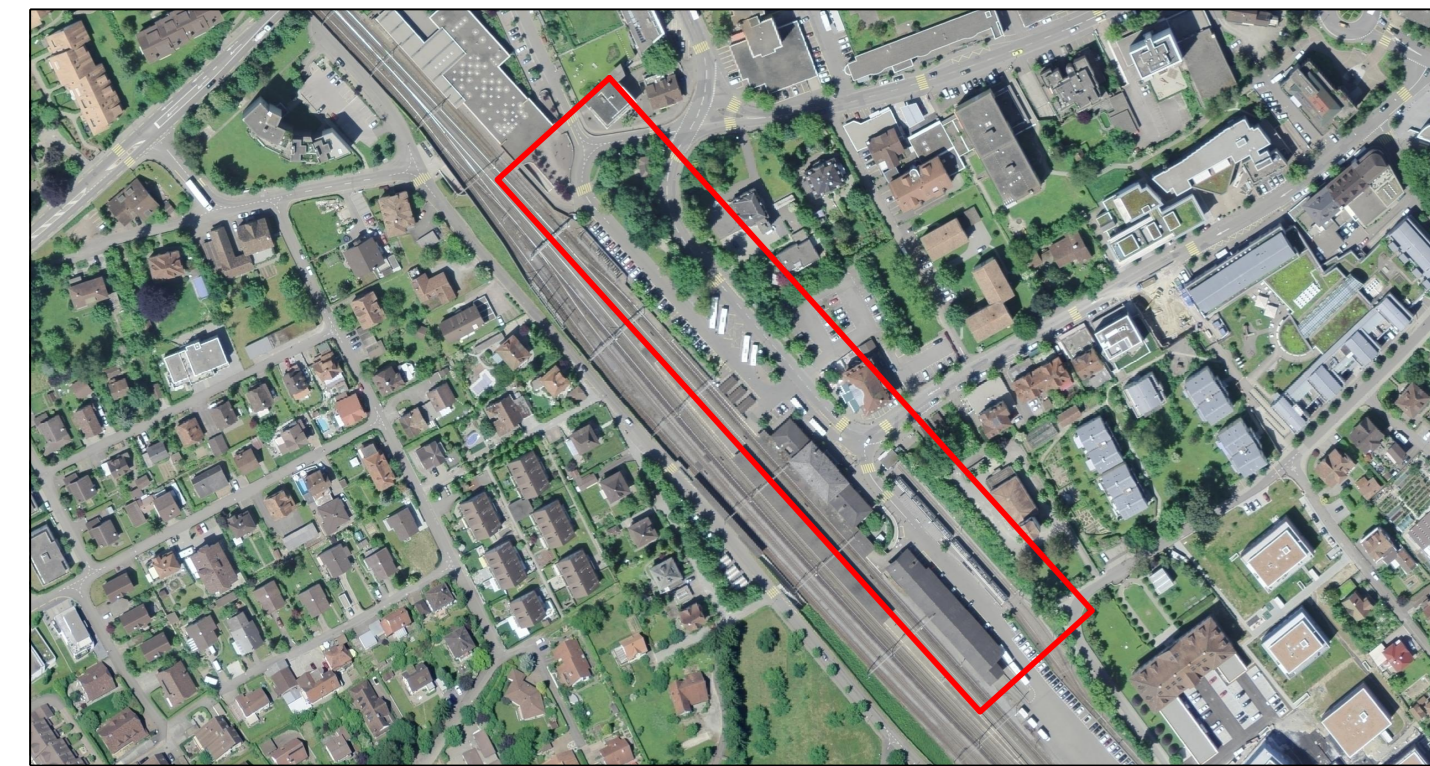

Bushof und Bahnhofplatz Wohlen
Bauprojekt

Gemeinde: **Wohlen**
Gemeinde Wohlen
Kapellstrasse 1
5610 Wohlen AG

Generalplaner:
GÄHLER PARTNER INTEGRIERTE BAUPLANUNG
seippel landschaftsarchitekten GmbH
schockguyan

Normalprofil 1:50
Bushof mit Tiefgarage

Datum:	gezeichnet:	geprüft:
14.11.2017	HUM	NOE
CAD:	Grösse:	Massstab:
Cadwork	297x1260mm	1:50
Plan-Nr.:	Index:	
3377.301.0021	-	

