

F				
E				
D				
C				
B				
A				
Index	Datum	gez.	gepr.	Änderungen



**Bushof und Bahnhofplatz Wohlen
Bauprojekt**

Gemeinde:
Wohlen

Gemeinde Wohlen
Kapellstrasse 1
5610 Wohlen AG

Generalplaner:

GAHLER PARTNER
INTEGRIERTE BAUPLANUNG

seippellandschaftsarchitekten GmbH

schockguyan

Schnitte 1:100
Bushof mit Tiefgarage

Datum:
14.11.2017

gezeichnet:
HJM

geprüft:
NOE

CAD:
Cardwork


Grösse:
550x1400mm

Massstab:
1:50


Plan-Nr.:
3377.301.0022

Index:
-


Schnitt A-A, 1:100
bei PU West

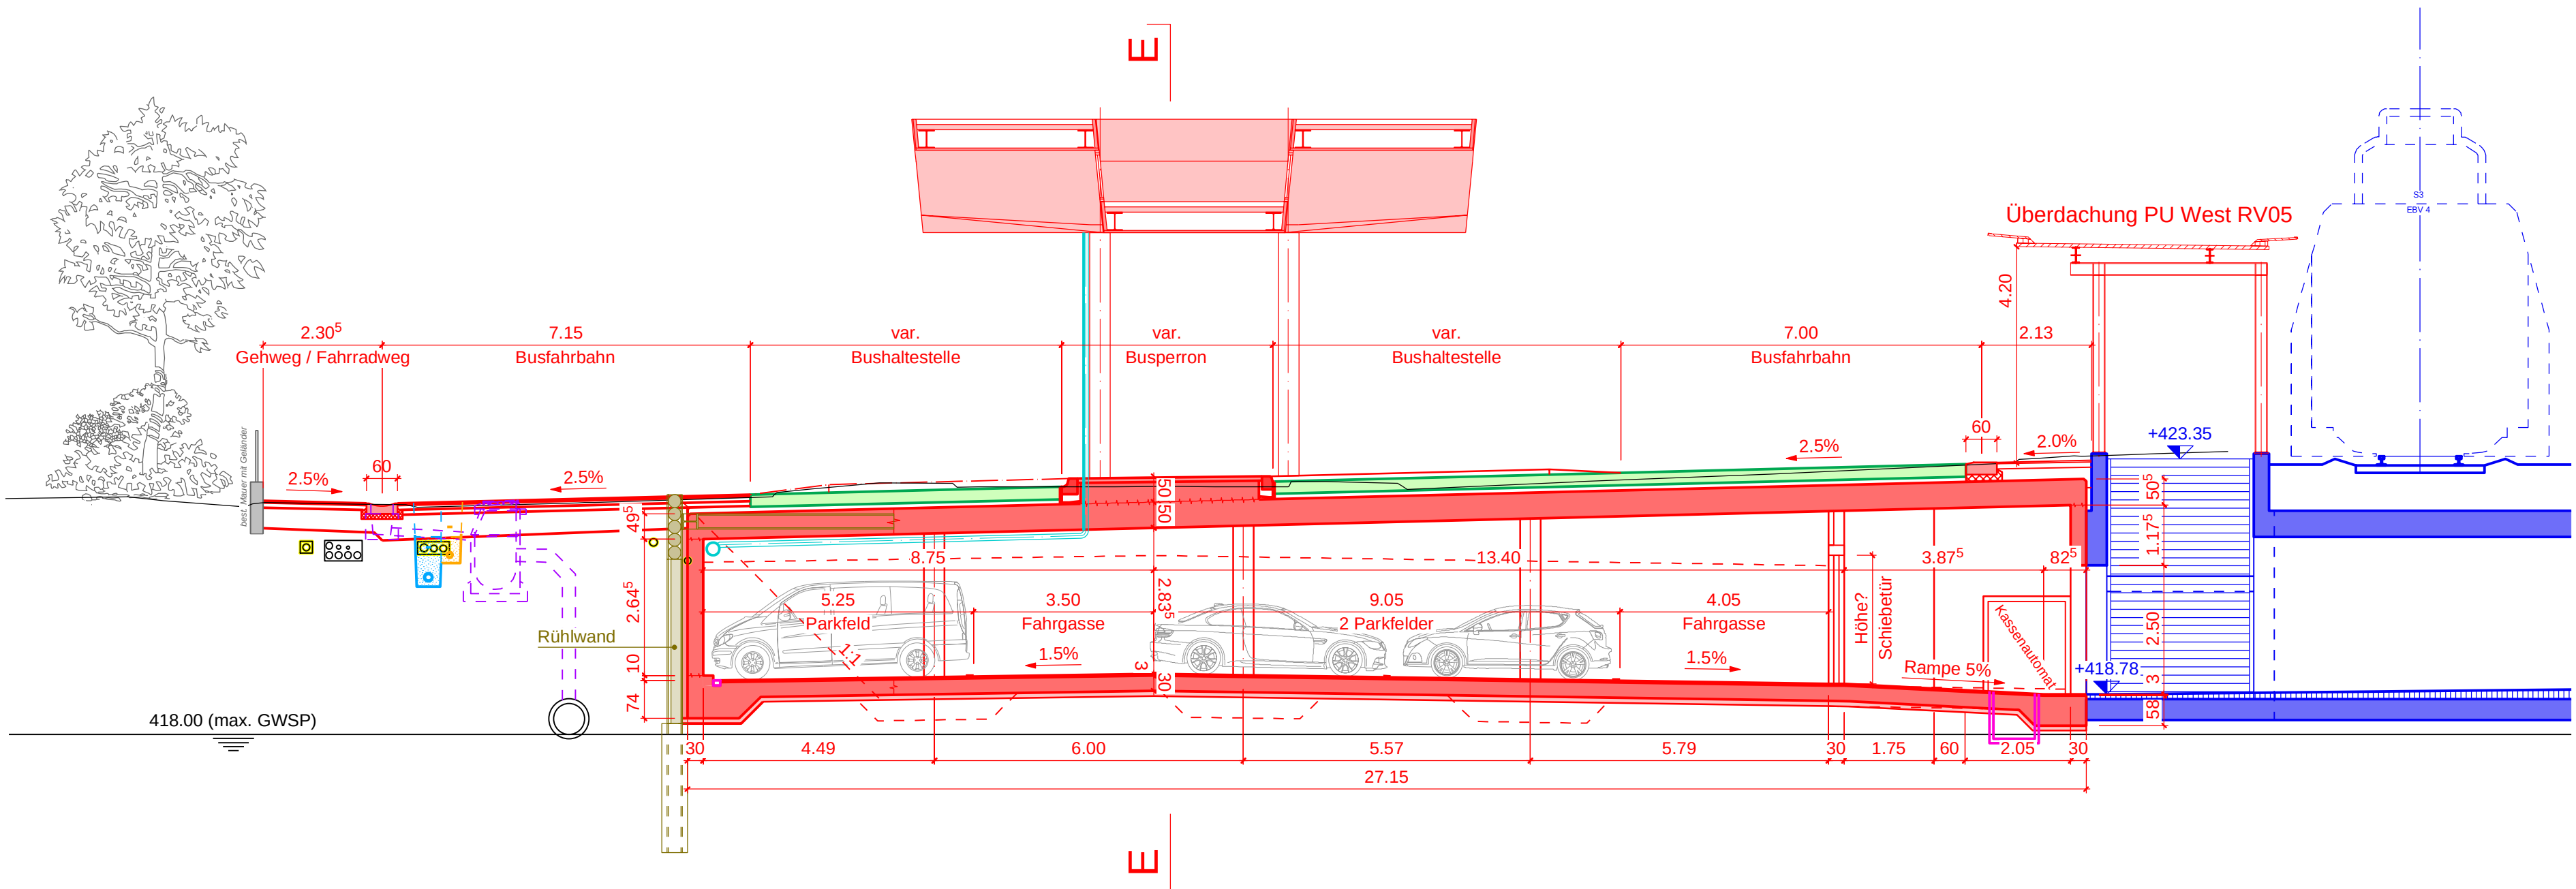


Schnitt B-B, 1:100
bei FLM 46

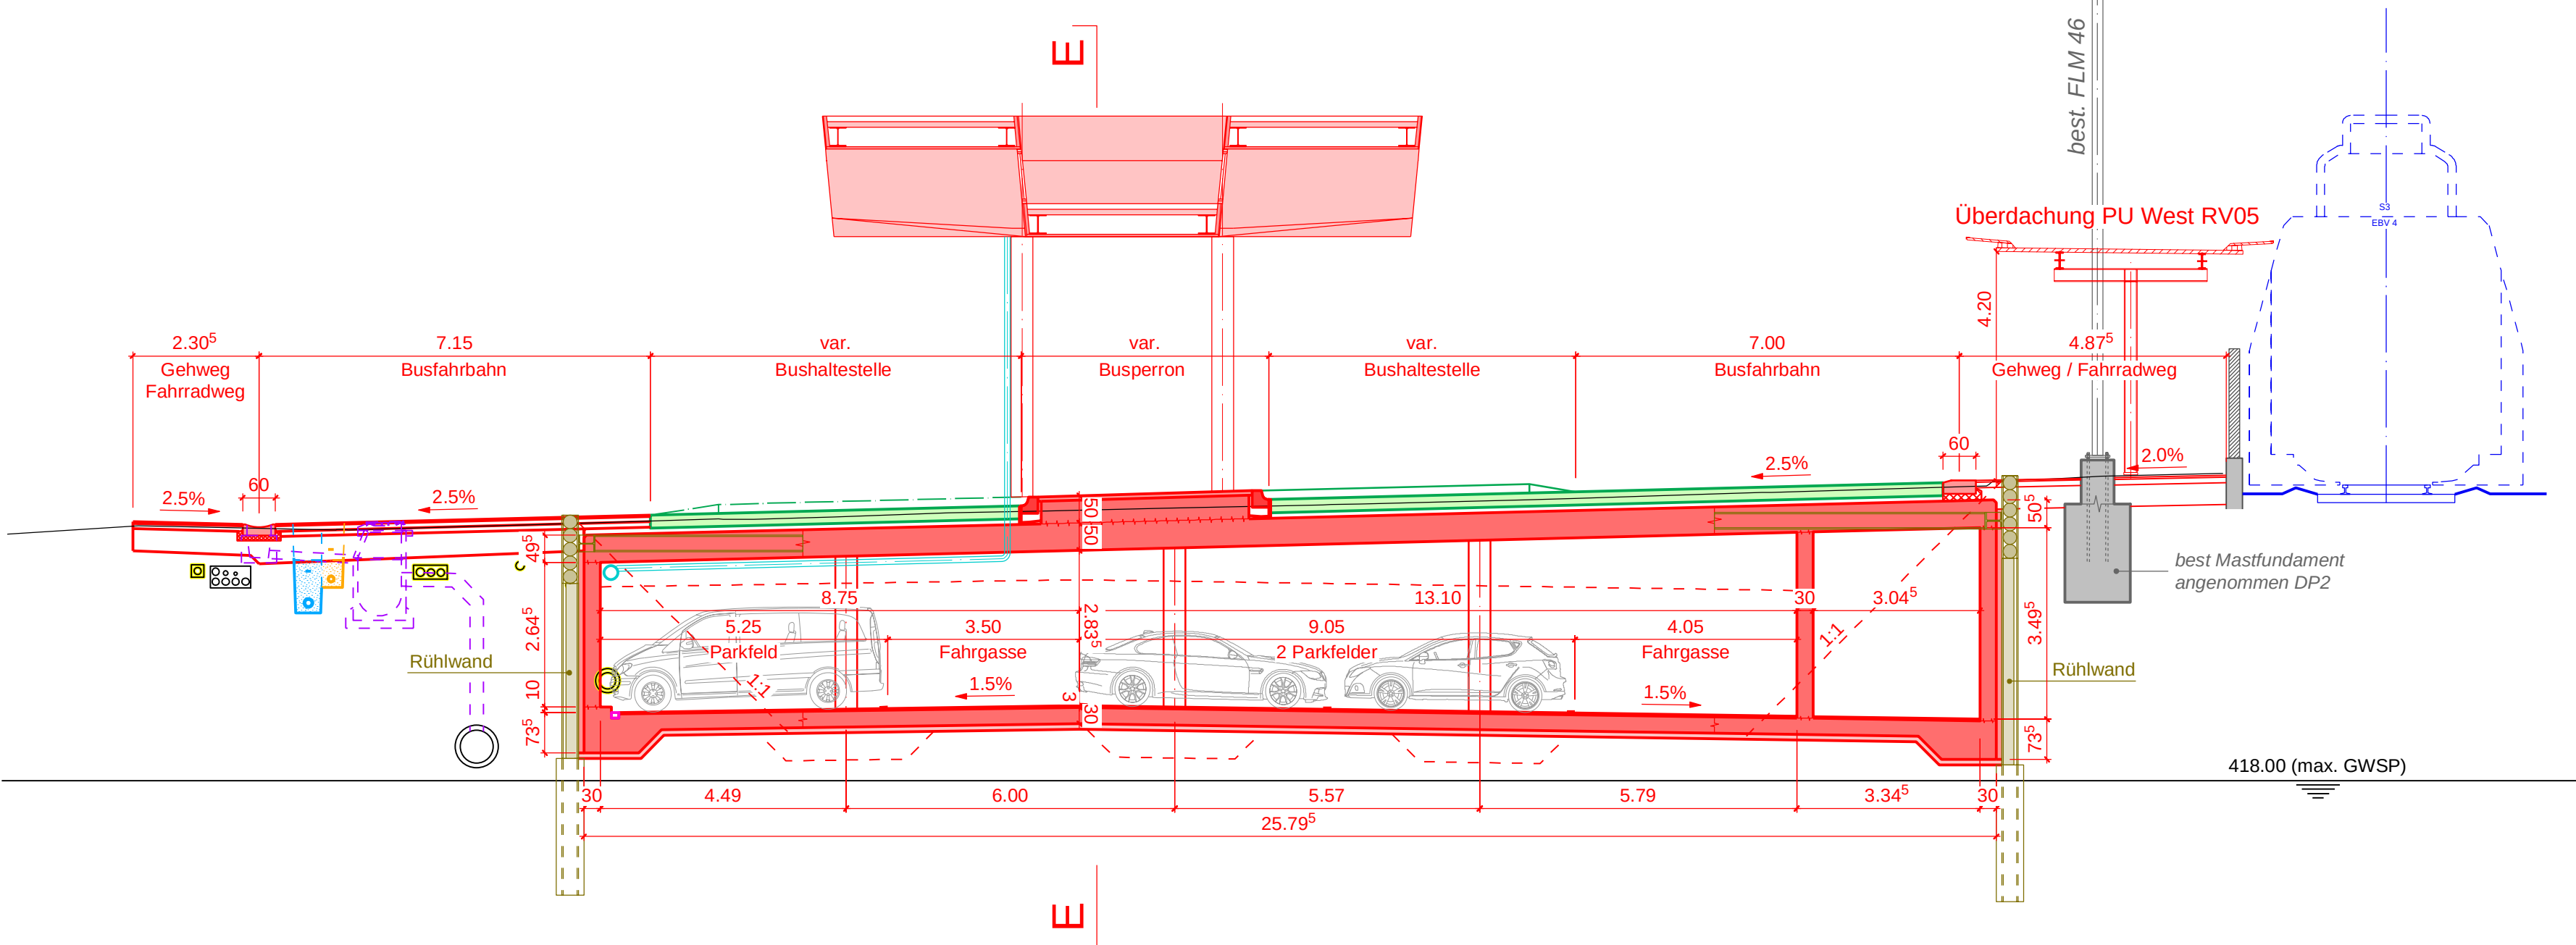

Schnitt C-C, 1:100
Ein- und Ausfahrt Tiefgarage

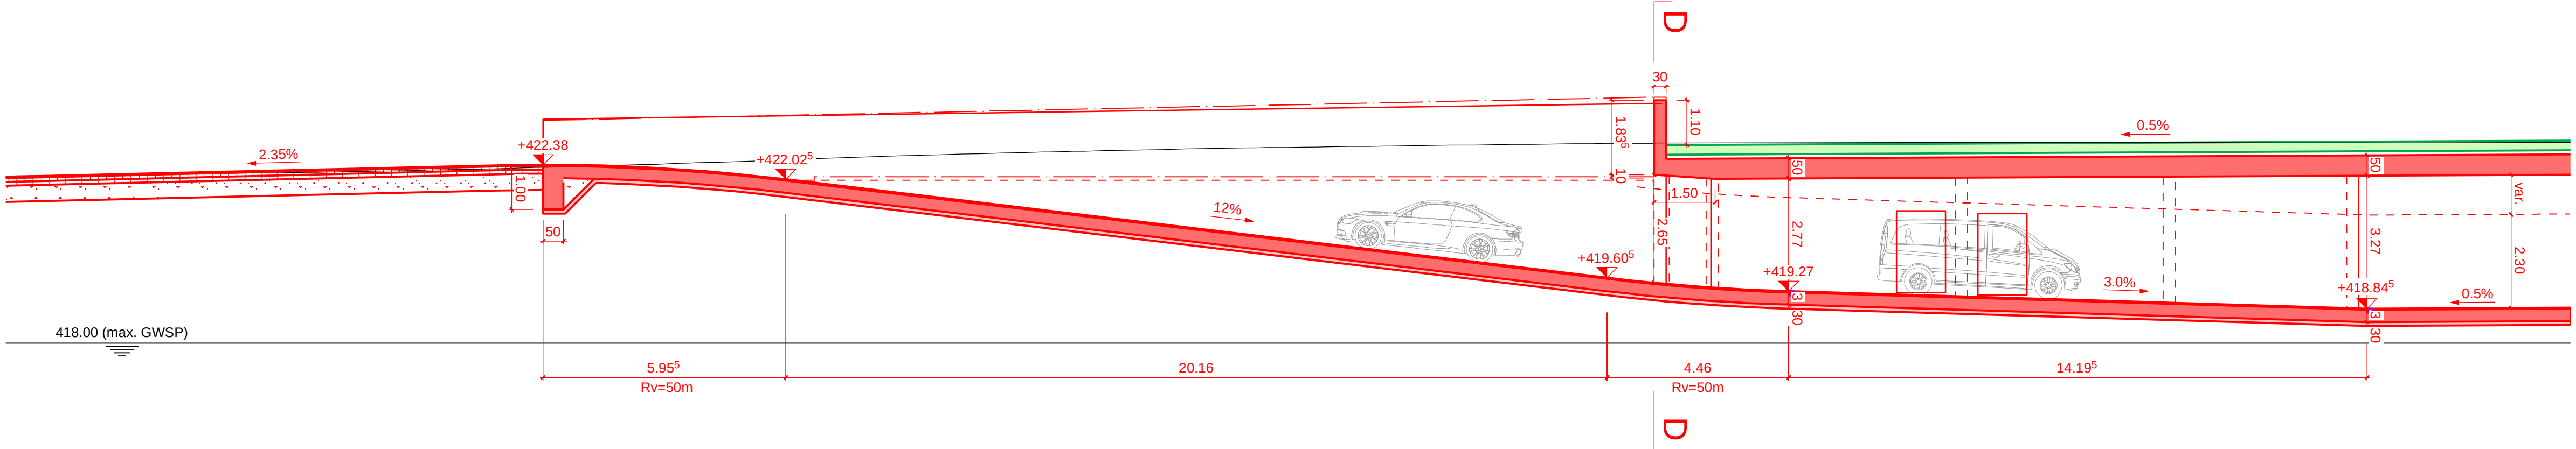

Schnitt D-D, 1:100
Ein- und Ausfahrt Tiefgarage

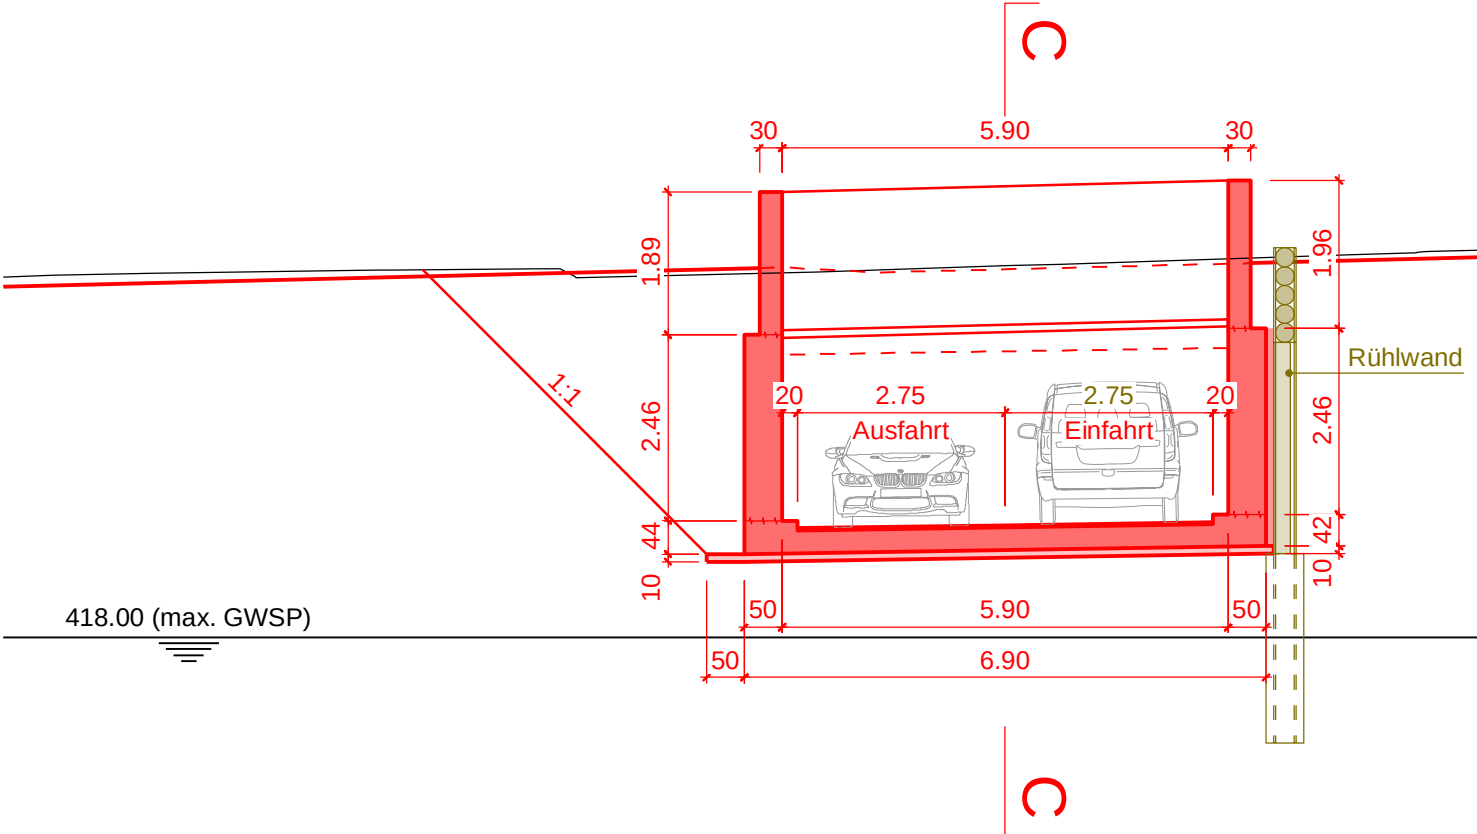

Schnitt E-E, 1:100
Längsschnitt

