



Departement Bau, Verkehr und Umwelt
Abteilung Tiefbau / Amt für Landschaft und Gewässer

V1.A

Gemeinde: Villmergen / Wohlen IO
Strasse: K 265 Angliker- / Nutzenbachstrasse
Objekt: Sanierung Angliker -/ Nutzenbachstrasse mit Rad-/ Gehweg
Plan: Umleitungsplan Bauphase 1.1 (Januar 2021 bis ca. Juni 2021)

Datum: 05.01.2021
Format: A3
Gezeichnet: TP Geprüft: PM


PROJEKTVERFASSER: INGENIEURGEMEINSCHAFT GERBER - BÄNZIGER



Übergeordnete Umleitungen 1 : 25'000

Umleitung:


- Anglikon
- Industrie Wohlen Nord
- Sportzentrum Niedermatten
- Ausfahrt Industriestrasse

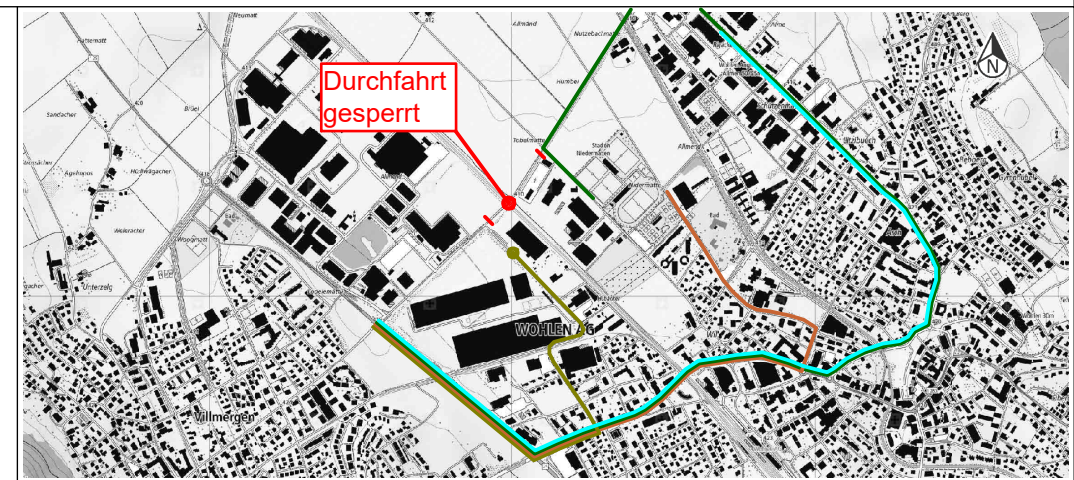

Legende

- ▬ Bauarbeiten
- ↔ Verkehrsführung in Baustellenbereich
- Verkehrsführung Einbahnstrasse
- Umleitungen
- ↔ Buslinienführung (Ortsbus 3)
- ⚡ Prov. Bushaltestelle Cellpack Werk1
- Fussgänger
- ⊙ Best. LSA / LSA Portal
- ▬ Strassenabsperzung
- ⊙ V.D. Verkehrsdienst in Hauptverkehrszeiten

Ausschnitt Anglikerstrasse 1 : 5'000

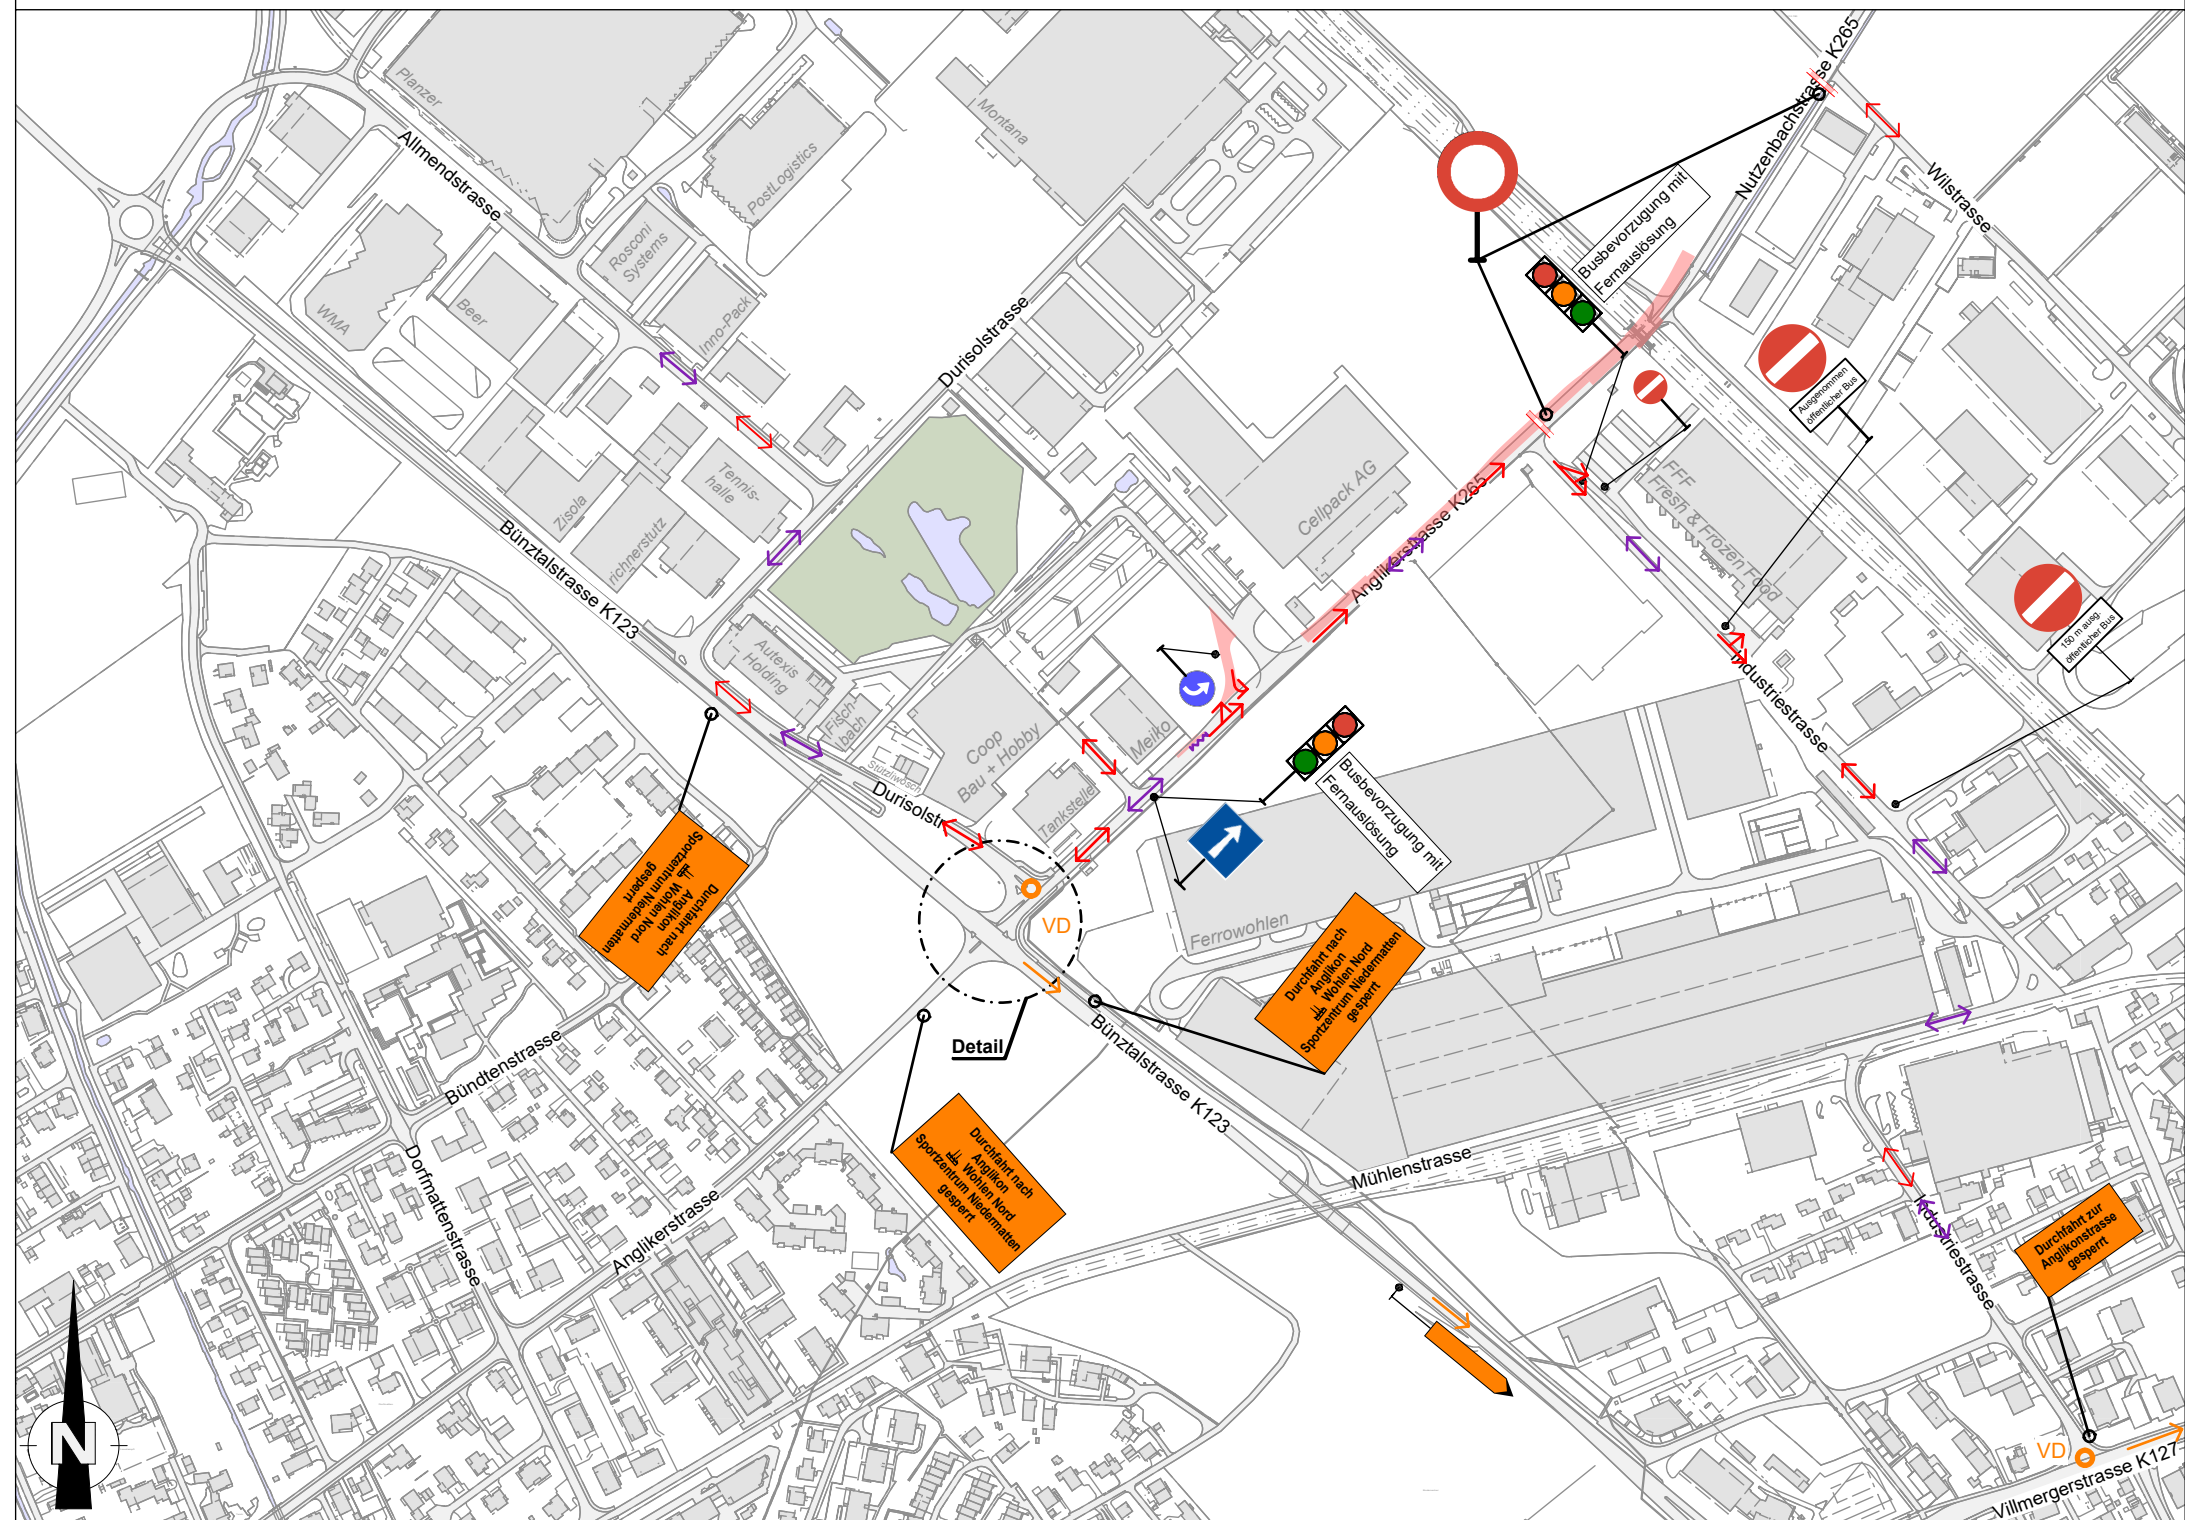

Detail Kreuzung Büntalstr. K123 und Anglikerstr. K 265

