


RICHTPROJEKT
GESTALTUNGSPLAN

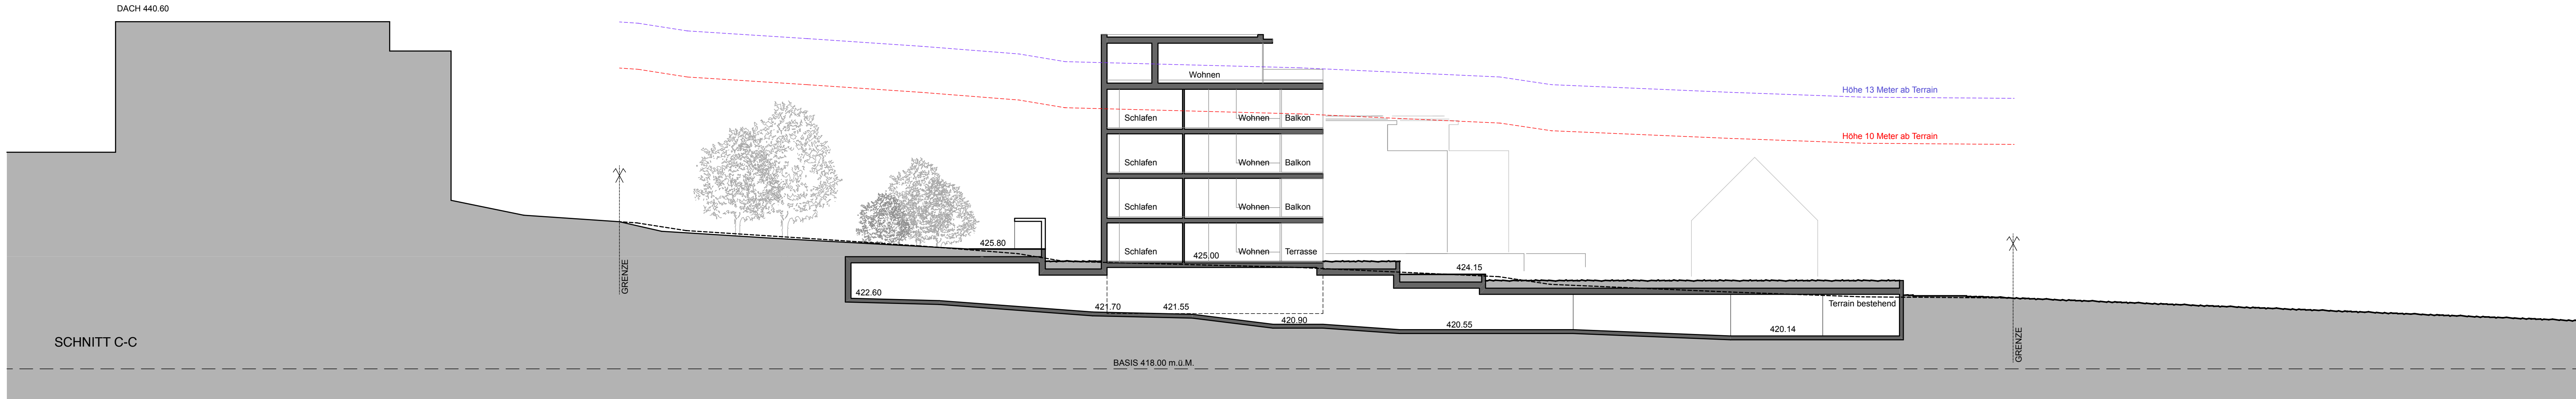

SCHNITTE B / C

M 1 : 200

AUFTRAGGEBER
IMMOFORT AG
5619 BÜTTIKON

ENTWURF
ARCHITEKTURBÜRO
ROLF BILLING
5400 BADEN

DAT: 23. April 2018
REV:
FOR: 30/105

