




Legende

- 1 Entrée
- 2 Entsorgung
- 3 Anlieferung
- 4 Technik
- 5 Einstellhalle neu (69PP)
- 6 Velos (~178PP)
- 7 Einstellhalle bestehend (97PP)

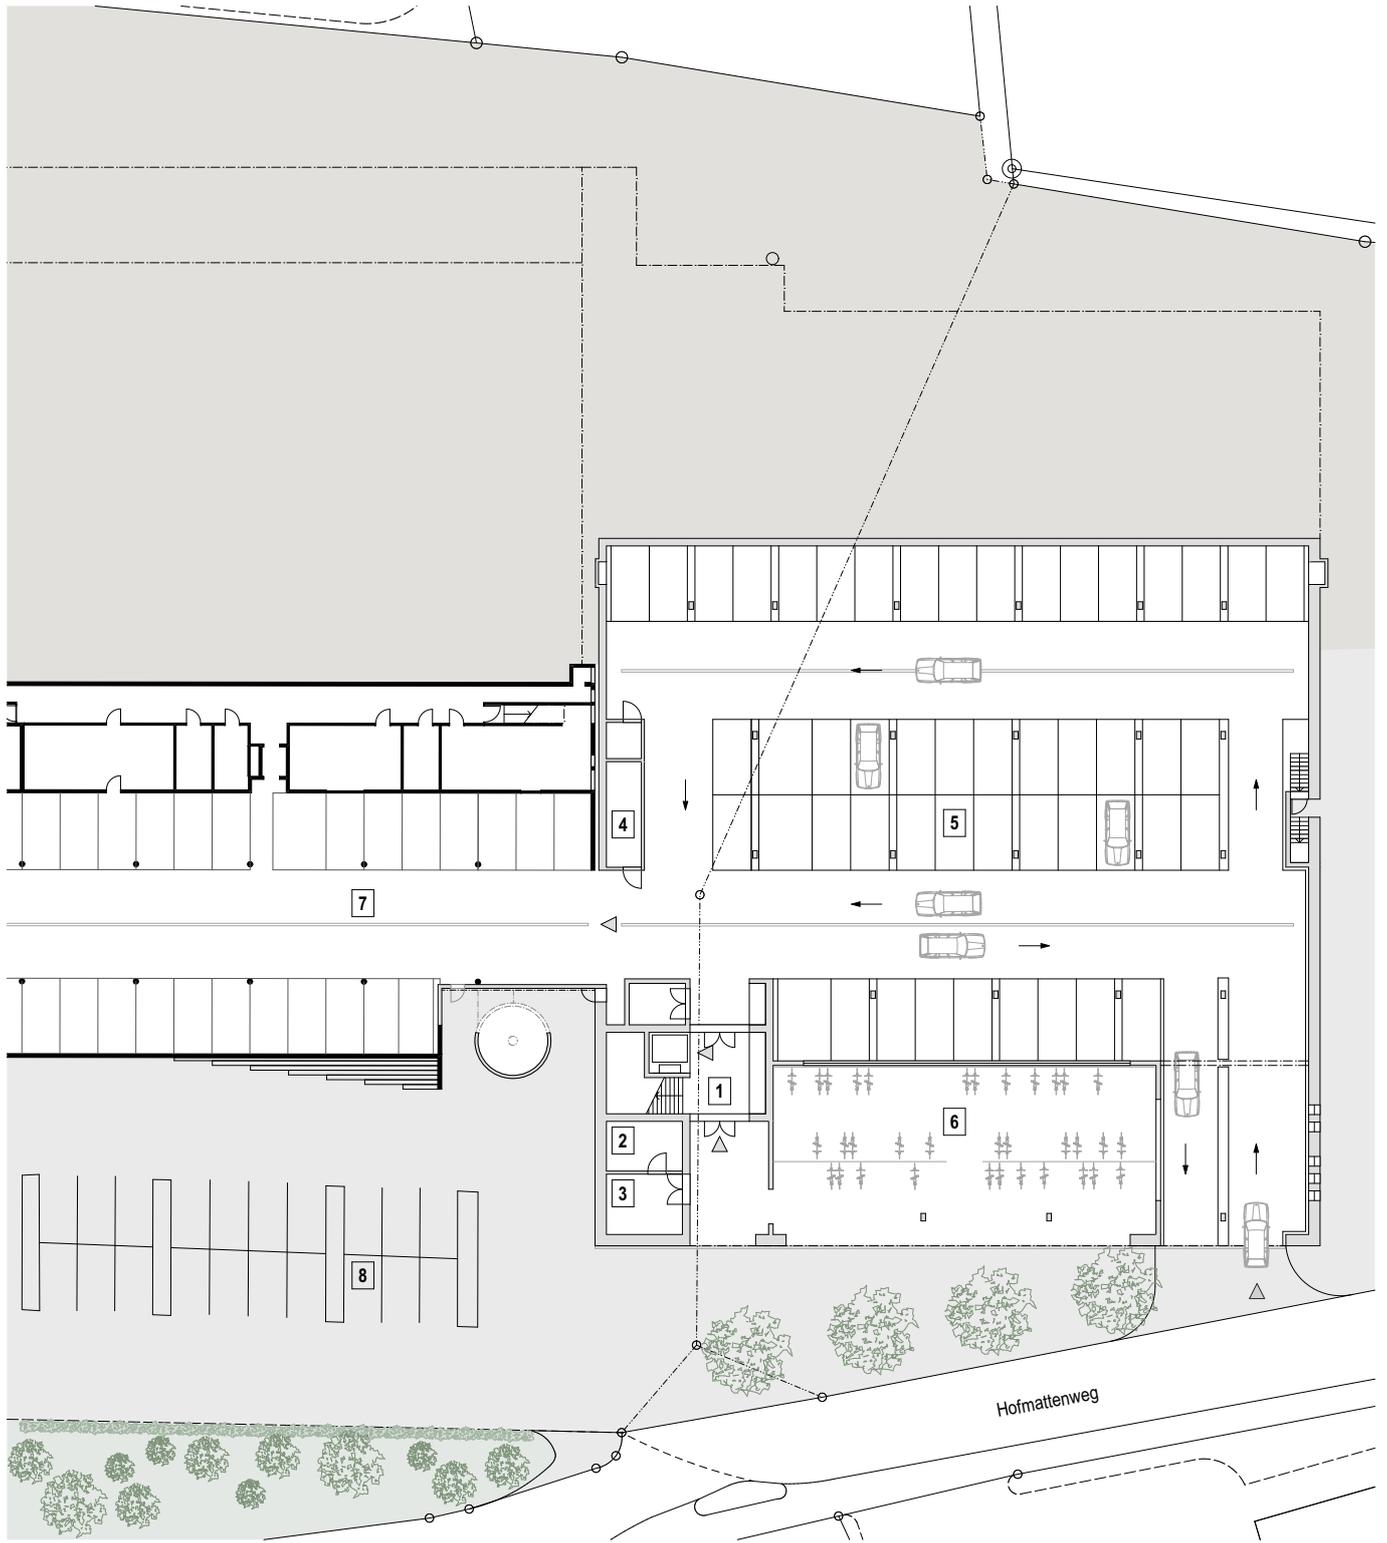



Legende

- 1 Entrée
- 2 Entsorgung
- 3 Anlieferung
- 4 Technik
- 5 Einstellhalle neu (50PP)
- 6 Velos (~178PP)
- 7 Einstellhalle bestehend (97PP)
- 8 Aussenparkplätze (20PP)

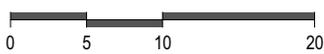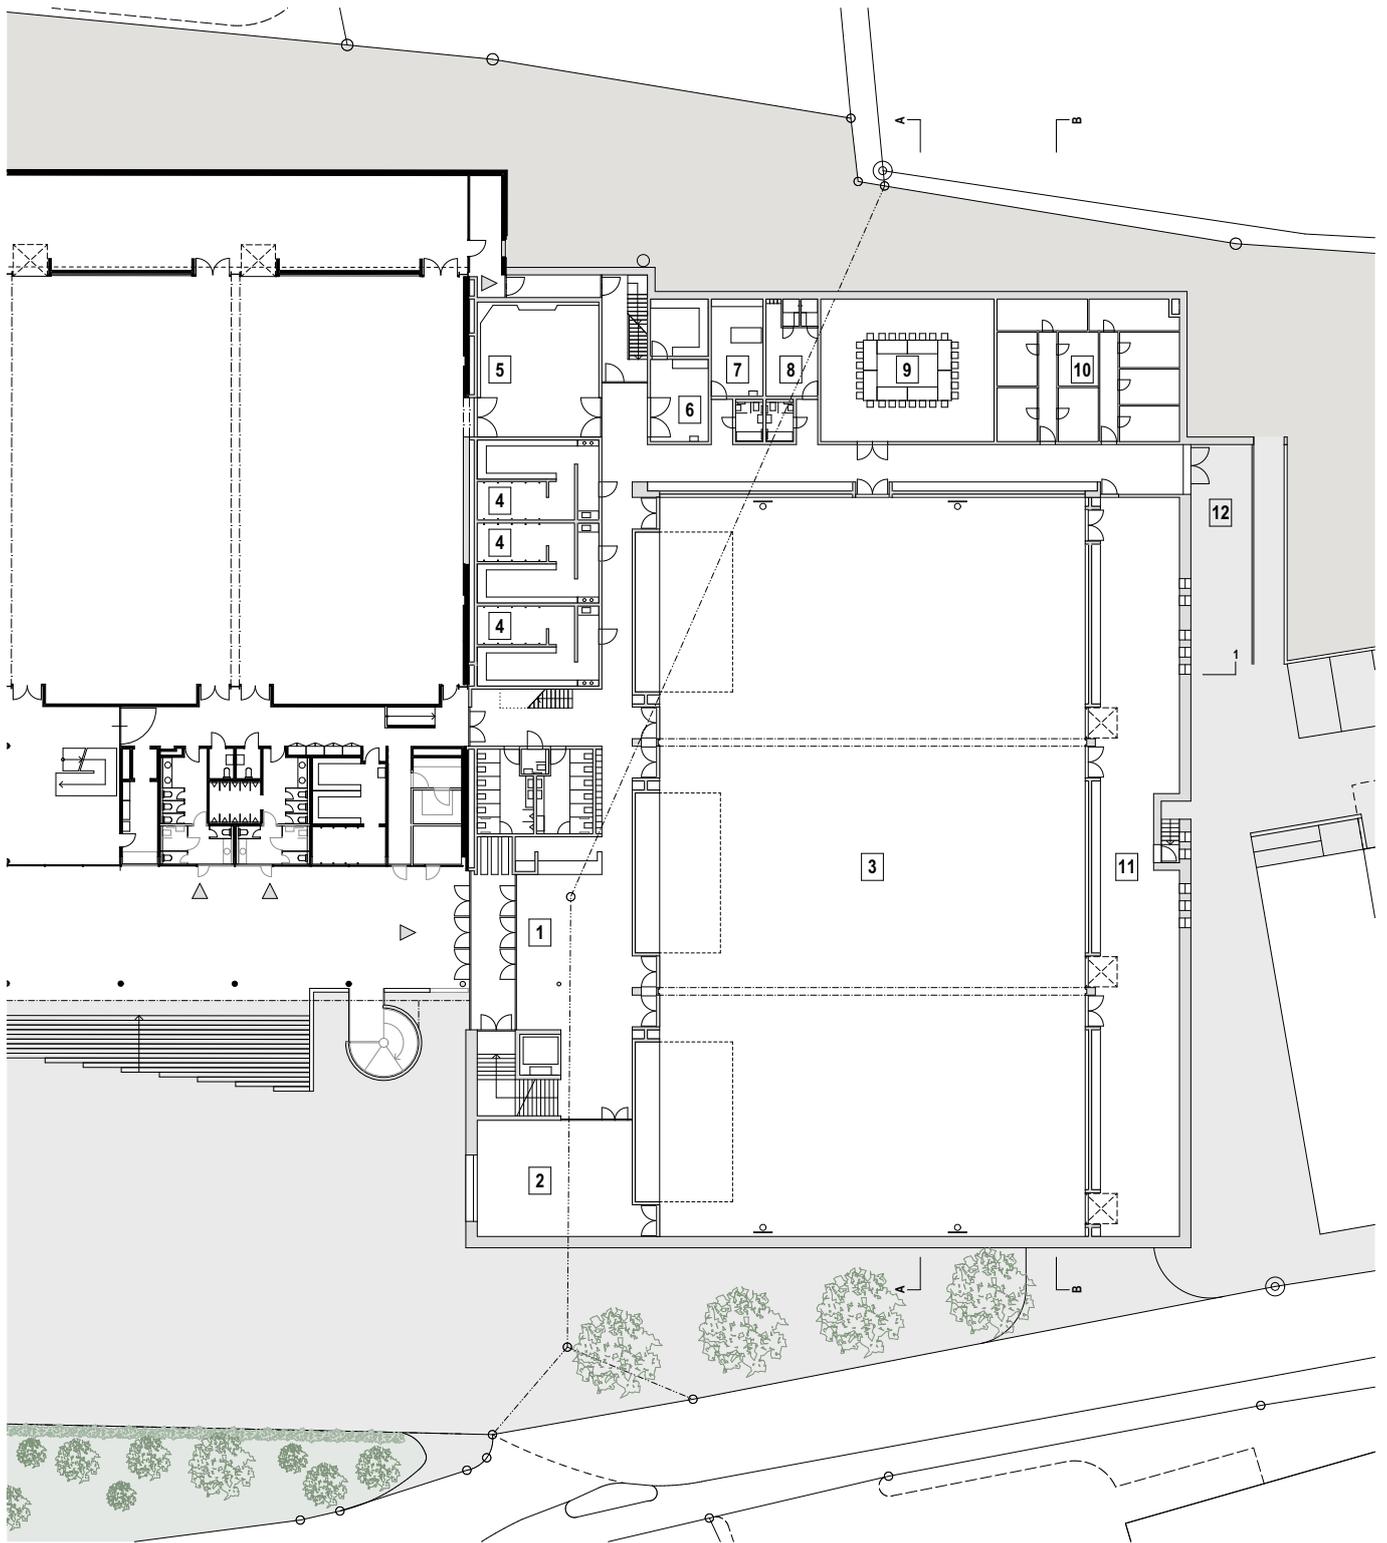

Legende

- | | |
|----------------------|------------------|
| 1 Foyer | 8 Schiedsrichter |
| 2 Fitness / Krafraum | 9 Mehrzweckraum |
| 3 3-fach Sporthalle | 10 Lager Vereine |
| 4 Garderoben | 11 Geräteraum |
| 5 Kletterraum | 12 Anlieferung |
| 6 Reinigung | |
| 7 Sanität | |

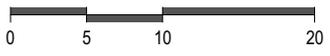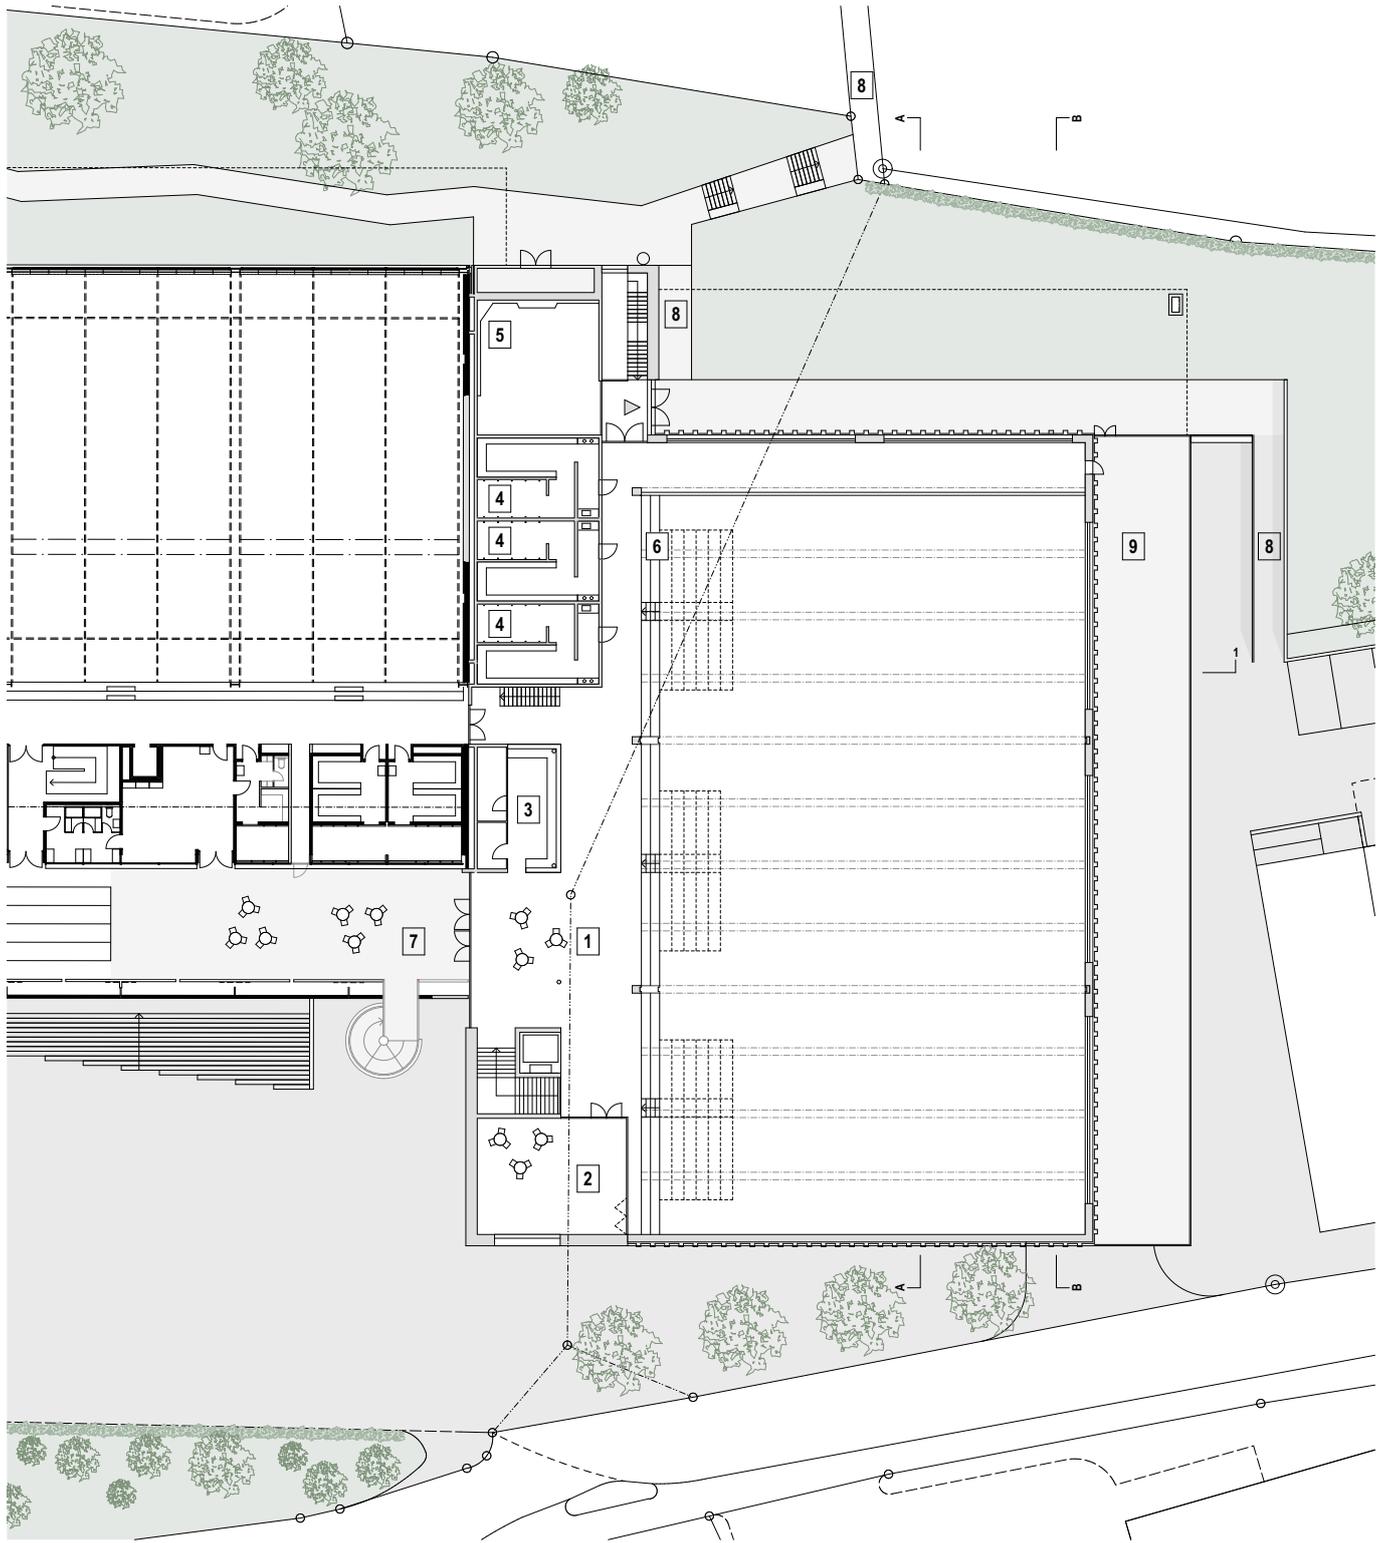

Legende

- | | | | |
|---|-----------------------------------|---|-------------------|
| 1 | Gastroraum | 8 | Gösliker Chileweg |
| 2 | Mehrzweckraum | 9 | Aussenbereich |
| 3 | Buvette | | |
| 4 | Garderoben | | |
| 5 | Luftraum Kletterhalle | | |
| 6 | Besucher Galerie / Auszugstribüne | | |
| 7 | Gastro Aussenbereich | | |