Situation Verlegung Kanalisation Industriestrasse
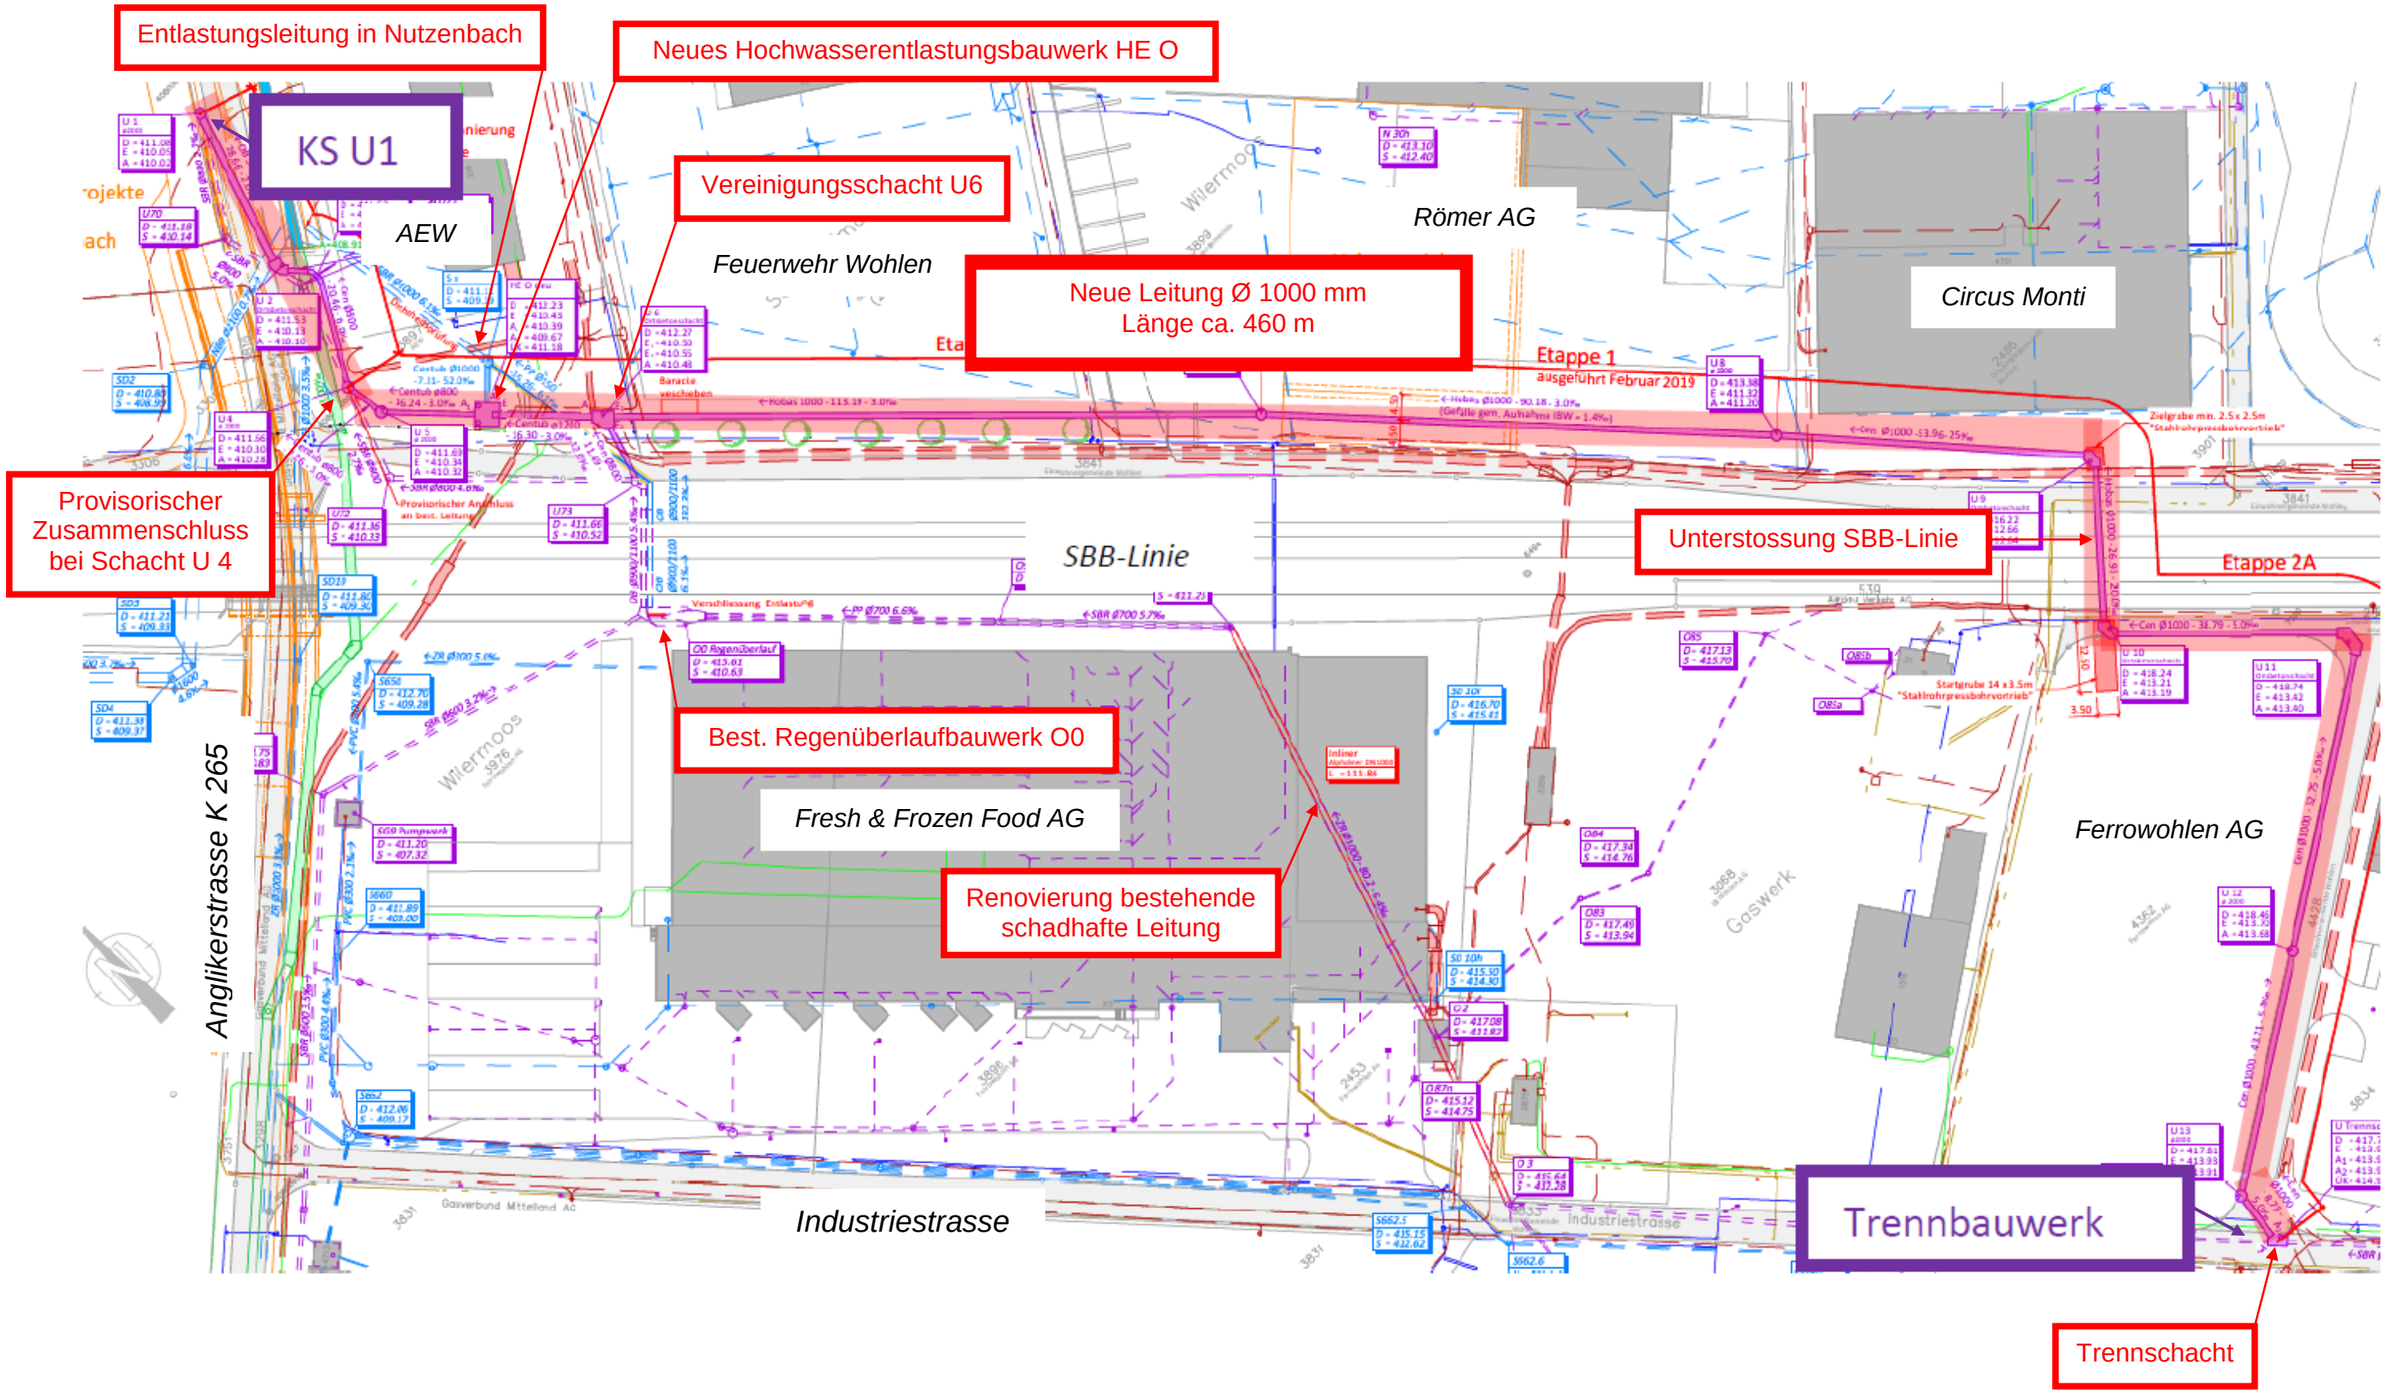
(Beilage)