



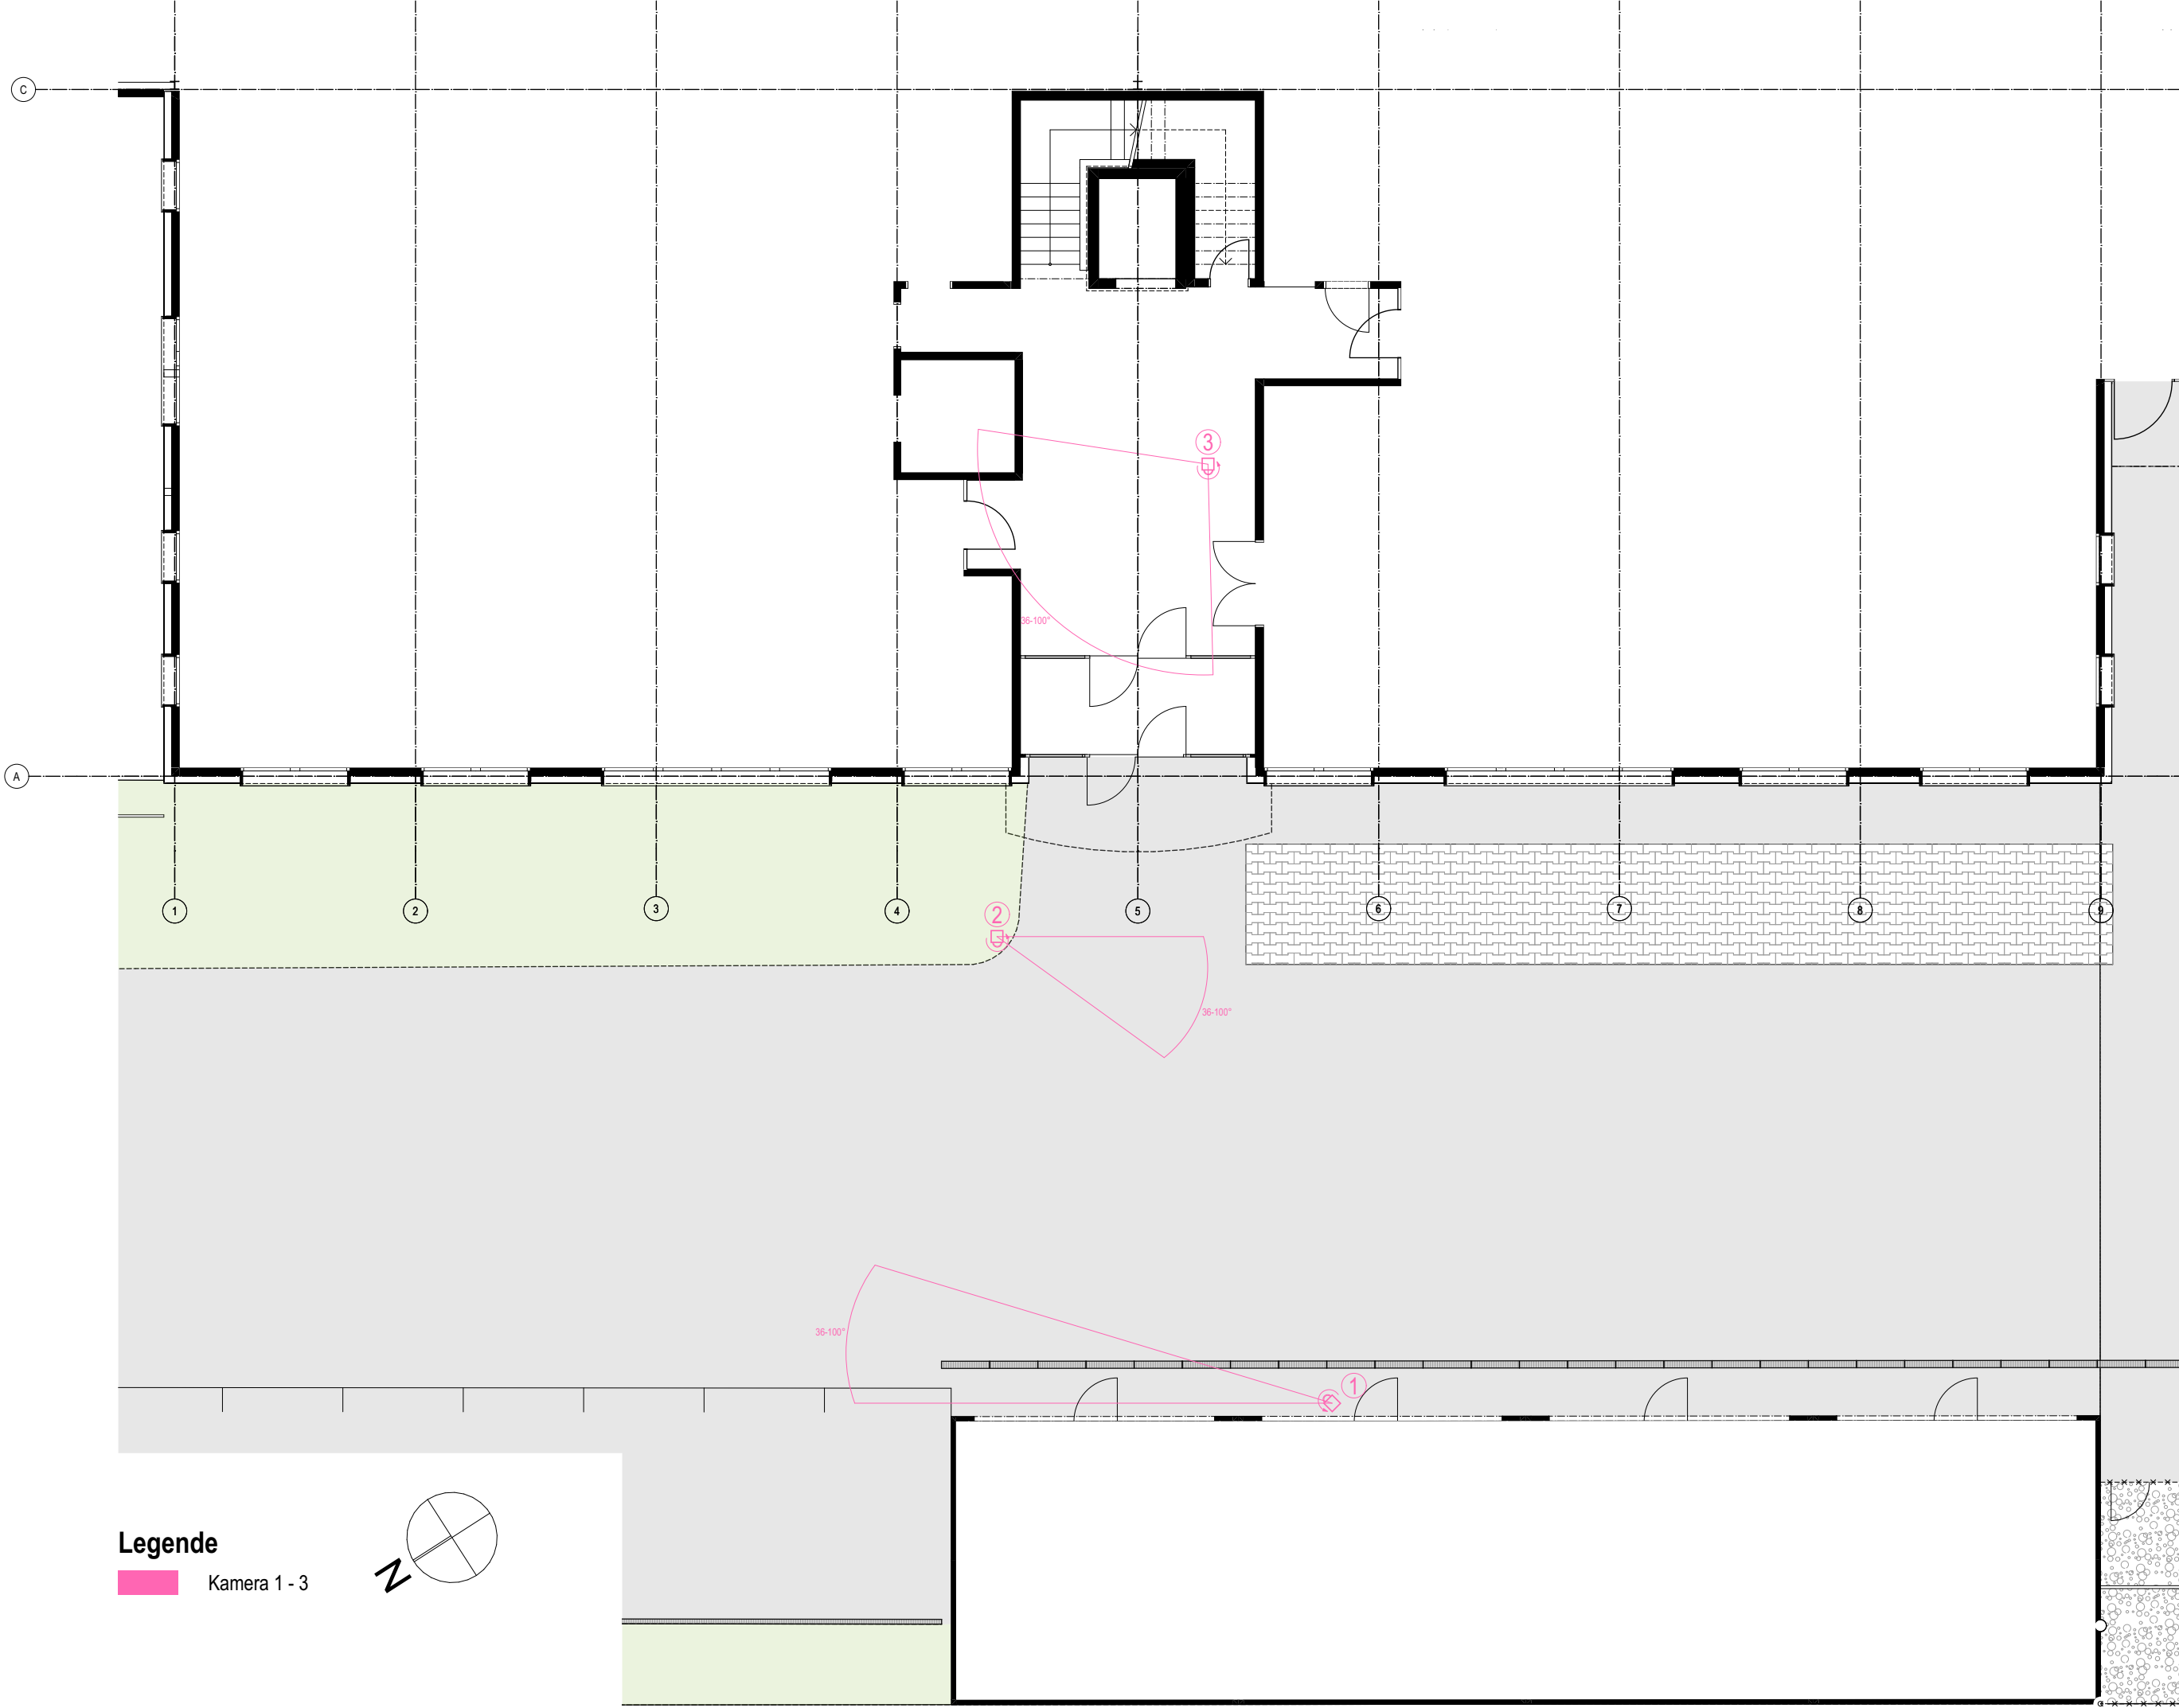


|   |                                      |                                                  |                                                                    |                                                                                         |  |
|---|--------------------------------------|--------------------------------------------------|--------------------------------------------------------------------|-----------------------------------------------------------------------------------------|--|
| <b>Projekt</b><br>Umbau Mehrzweckgebäude REPOL<br>+ Neubau Garagenboxen<br>Wilstrasse 57, 5610 Wohlen | <b>Objektnummer</b><br><b>21.005</b> | <b>M 1:124.9726</b><br><b>Kamerastandorte EG</b> | <b>Planformat</b><br>A3                                            | <b>Xaver Meyer AG</b><br>Architektur, Bau, Elementbau, Gartenbau.                       |  |
|   |                                      |                                                  |                                                                    | <b>Winterstrasse 20</b><br><b>5405 Villmergen</b><br>T 056 619 15 40<br>F 056 619 15 45 |  |
|   |                                      |                                                  |                                                                    | <b>Zelgweg 34</b><br><b>5405 Baden-Dättwil</b><br>T 056 619 15 60<br>F 056 619 15 65    |  |
| <b>Bauherr</b><br>Einwohnergemeinde Wohlen<br>Kapellstrasse 1<br>5610 Wohlen                          | <b>Plannummer</b><br><b>325.0</b>    | <b>Planart</b><br><b>Ausführung</b>              | <b>Datum / Gez.</b><br>03.01.2024 / isn<br><b>Rev.Datum / Gez.</b> |                                                                                         |  |
|   |                                      |                                                  |                                                                    |                                                                                         |  |

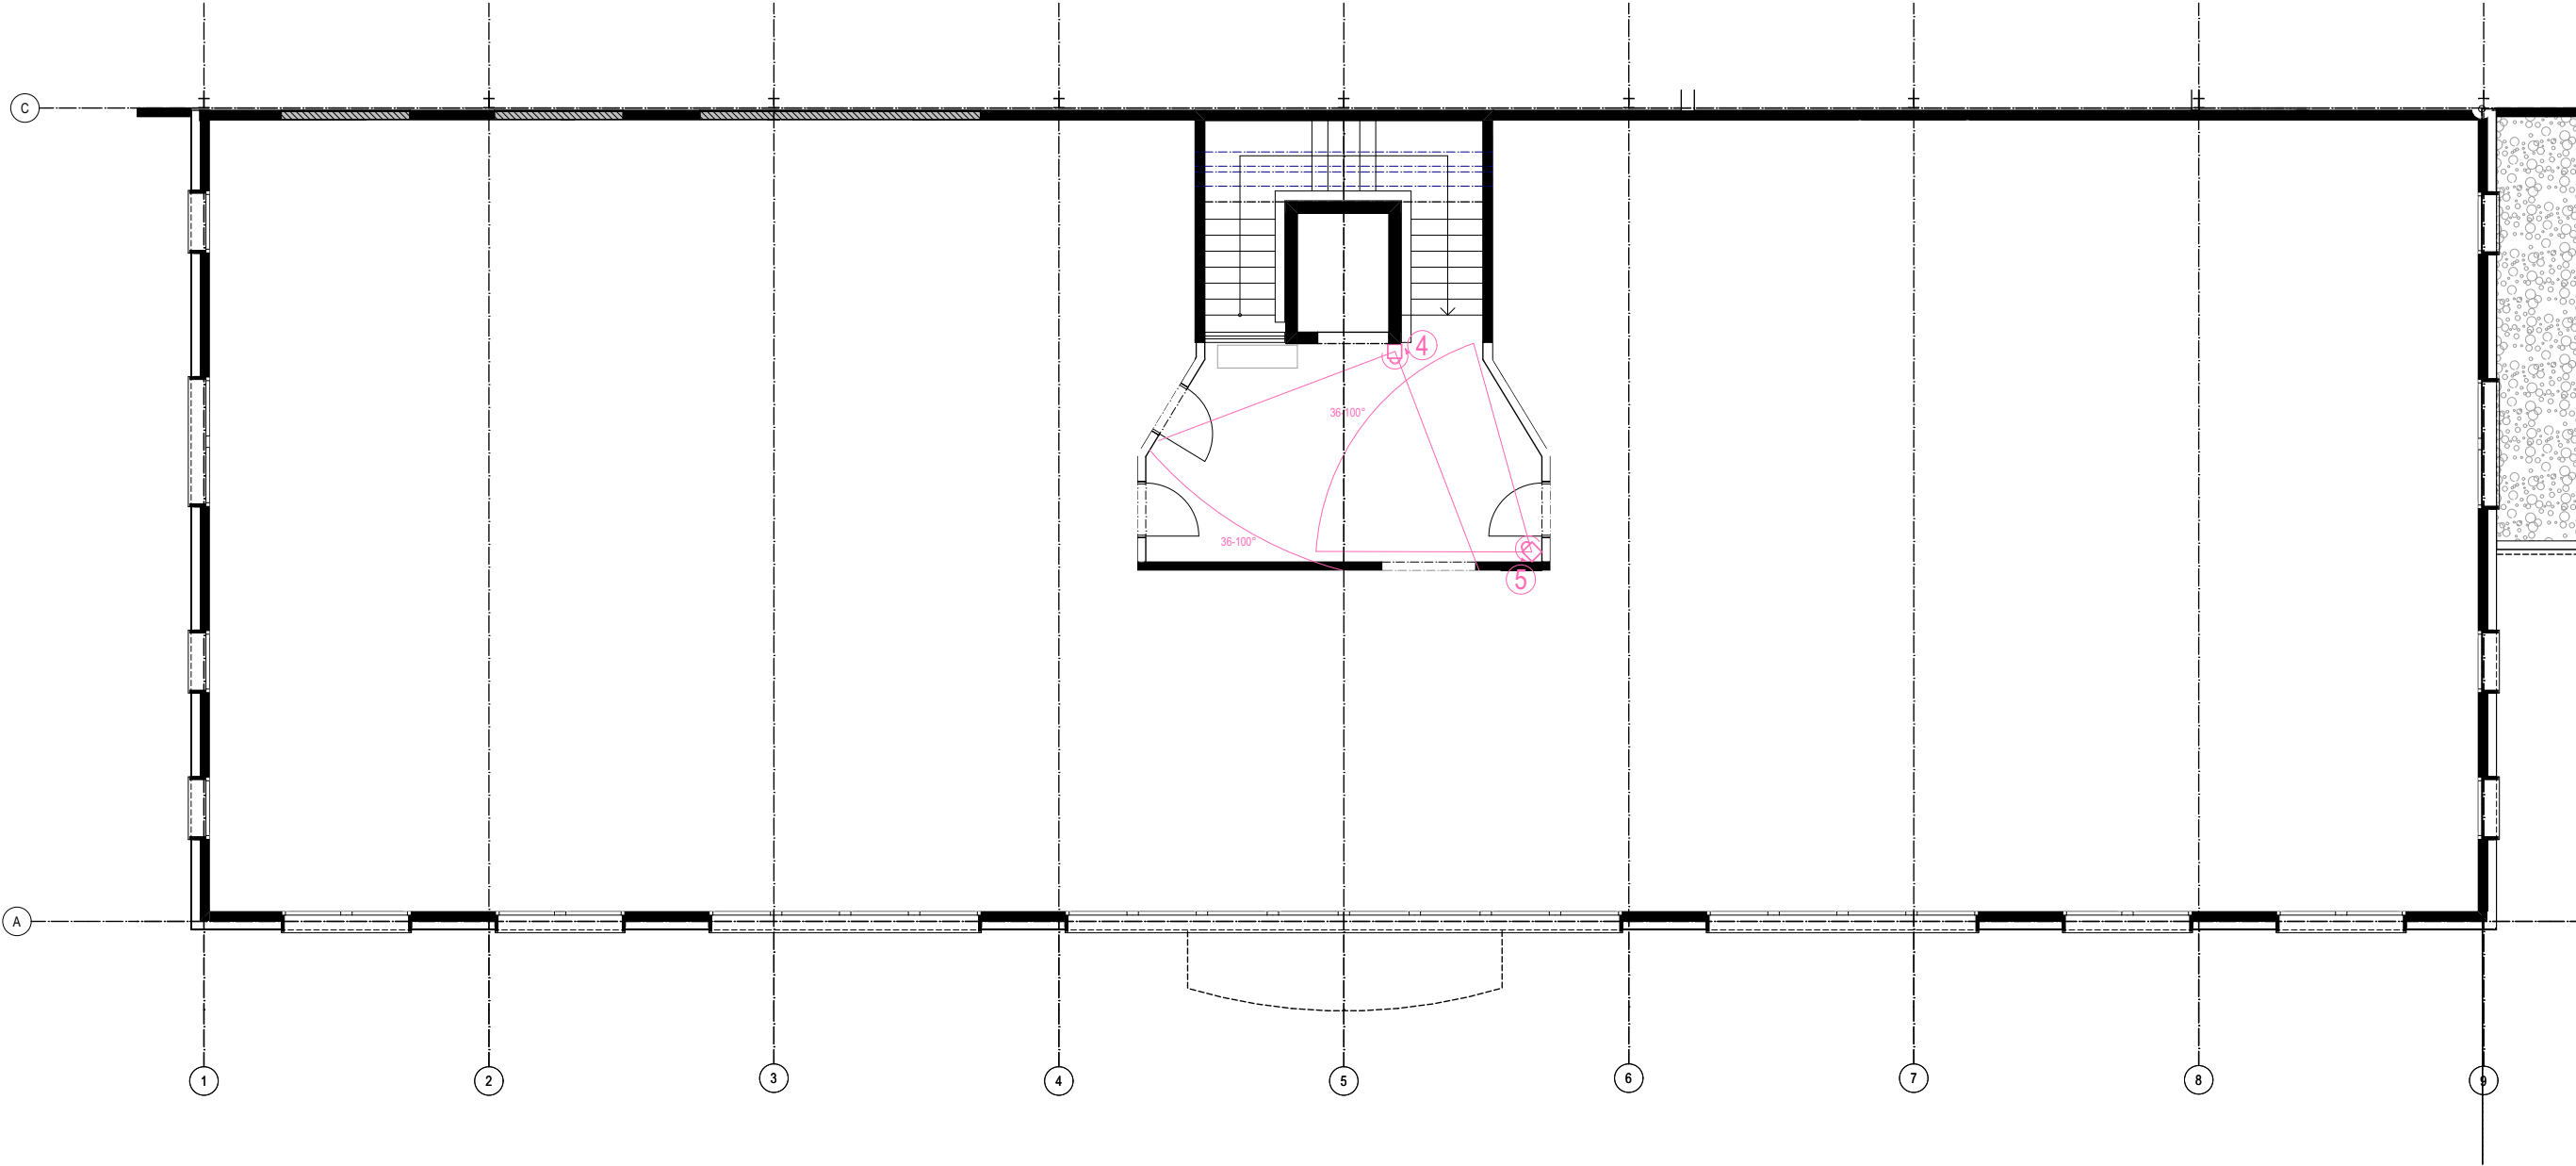

## Legende

Kamera 4 - 5

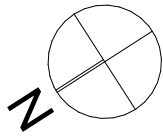

|   |                                           |                                                       |                                                                                |   |
|---|-------------------------------------------|-------------------------------------------------------|--------------------------------------------------------------------------------|---|
| <div>Projekt</div> <div>Umbau Mehrzweckgebäude REPOL<br/>+ Neubau Garagenboxen<br/>Wilstrasse 57, 5610 Wohlen</div> | <div>Objektnummer</div> <div>21.005</div> | <div>M 1:124.9726</div> <div>Kamerastandorte OG</div> | <div>Planformat</div> <div>A3</div>                                            | <div>Xaver Meyer AG</div> <div>Architektur, Bau, Elementbau, Gartenbau.</div>                                                                                                |
|   |                                           |                                                       |                                                                                |   |
|   |                                           |                                                       |                                                                                |   |
| <div>Bauherr</div> <div>Einwohnergemeinde Wohlen<br/>Kapellstrasse 1<br/>5610 Wohlen</div>                          | <div>Plannummer</div> <div>325.1</div>    | <div>Planart</div> <div>Ausführung</div>              | <div>Datum / Gez.</div> <div>03.01.2024 / sm</div> <div>Rev.Datum / Gez.</div> | <div>Winterstrasse 20<br/>5612 Villmergen<br/>T 056 619 15 40<br/>F 056 619 15 45</div> <div>Zelgweg 34<br/>5405 Baden-Dättwil<br/>T 056 619 15 60<br/>F 056 619 15 65</div> |