


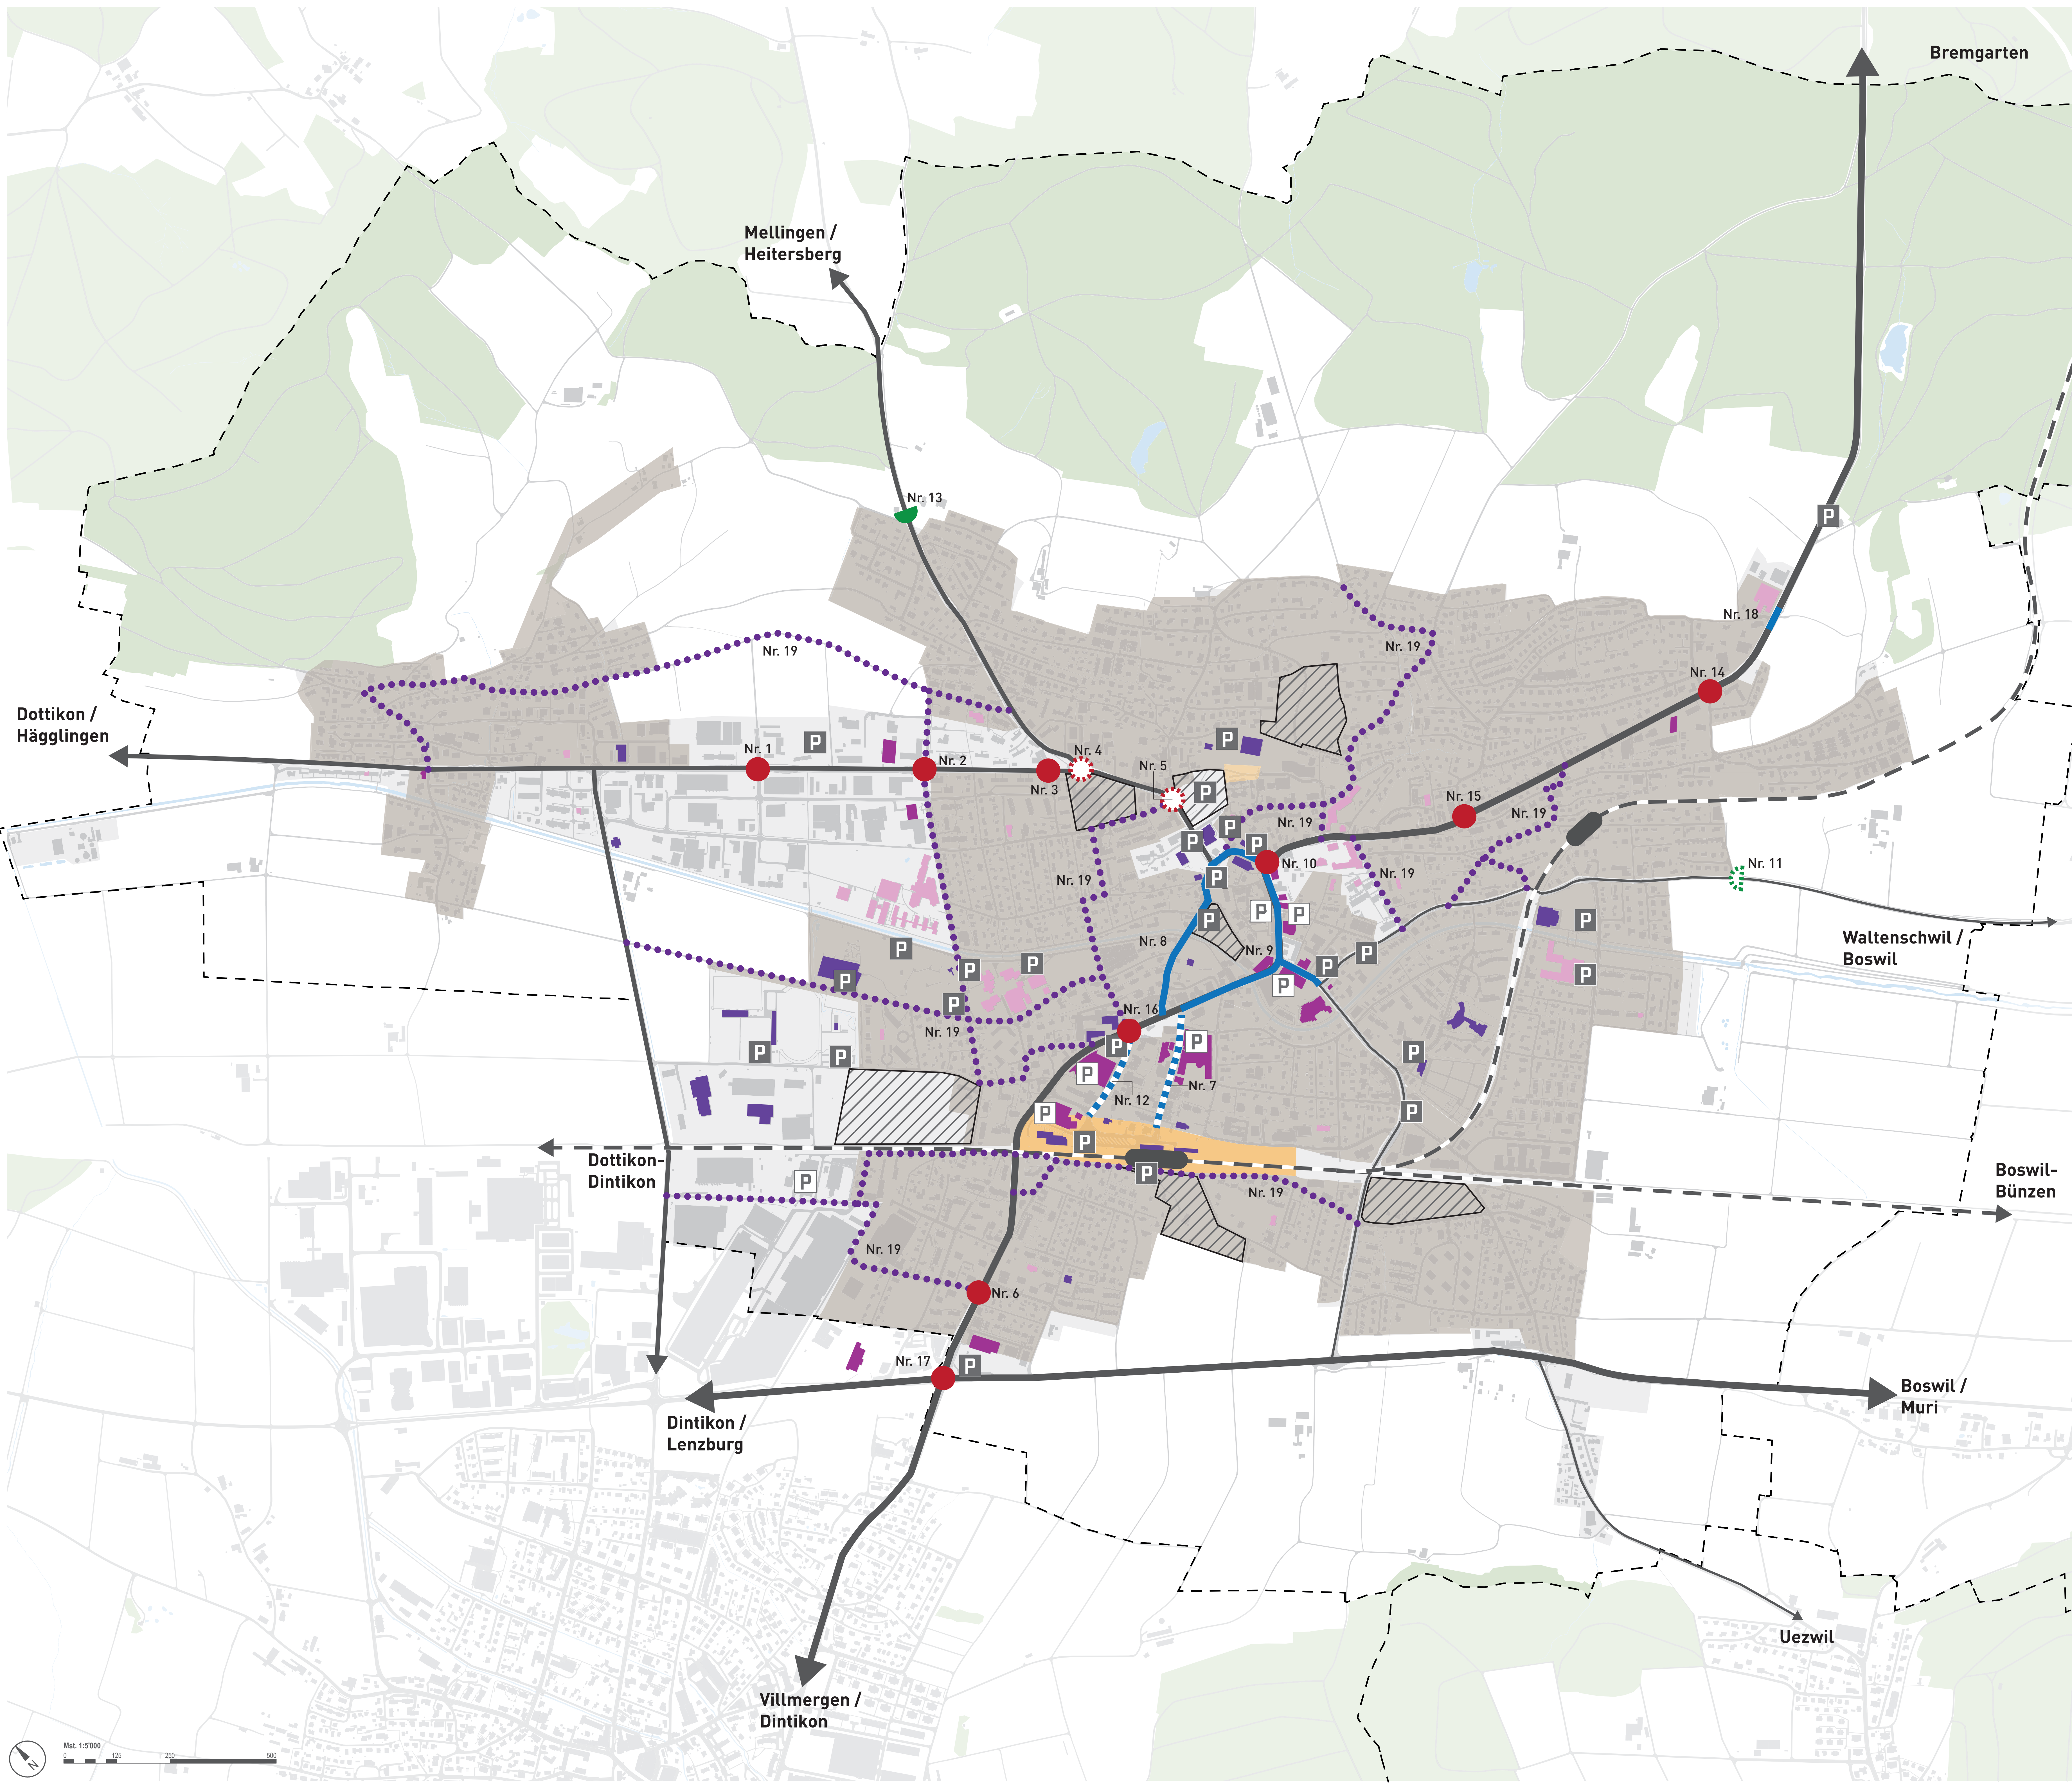


Legende


Schwachstellen

- Defizite auf der Strecke
- Fehlende Eingangspforten
- Defizite an Knoten
- Schleichverkehrswege

Projekt in Bearbeitung

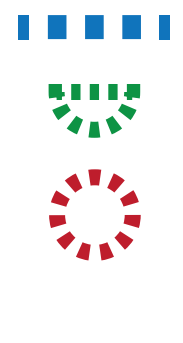

aktuell kein Projekt

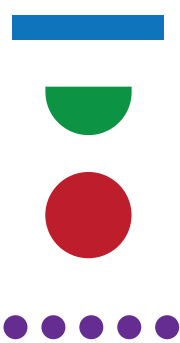

Orientierender Inhalt

- Kantonsstrassen (HVS / RVS / LVS)
- Bahnlinie
- Gemeindegrenze
- Siedlungsgebiet
- Entwicklungsgebiete
- Öffentliche Bauten und Anlagen
- Publikumsintensive Anlagen (Einkauf, Gastro etc.)
- Schulen / Kindergärten
- Tempo 30-Zone
- Begegnungszone
- Parkierung öffentlich
- Parkierung öffentlich zugänglich



Wohlen

KONTEXTPLAN

Projekt
21100.02 Aktualisierung Kommunalen Gesamtplan Verkehr Wohlen

Projektstufe
Kommunalen Gesamtplan Verkehr

Titel
Schwachstellenplan Motorisierter Individualverkehr und Ruhender Verkehr, Mst. 1:5000
Übersicht



Revision	Datum	Beschreibung	Gez.	Gepr.	Gemeinde
-	22.06.2023	Aktualisierung kom. Gesamtplan Verkehr	SCT	IGC	
A	07.01.2025	Aktualisierung nach öffentl. Mitwirkung	SCT	WYL	
B					
C					
D					
Plan - Nr.			Format	1189x841	
-		AV-Grundlage			
-		Grundeigentümer			